
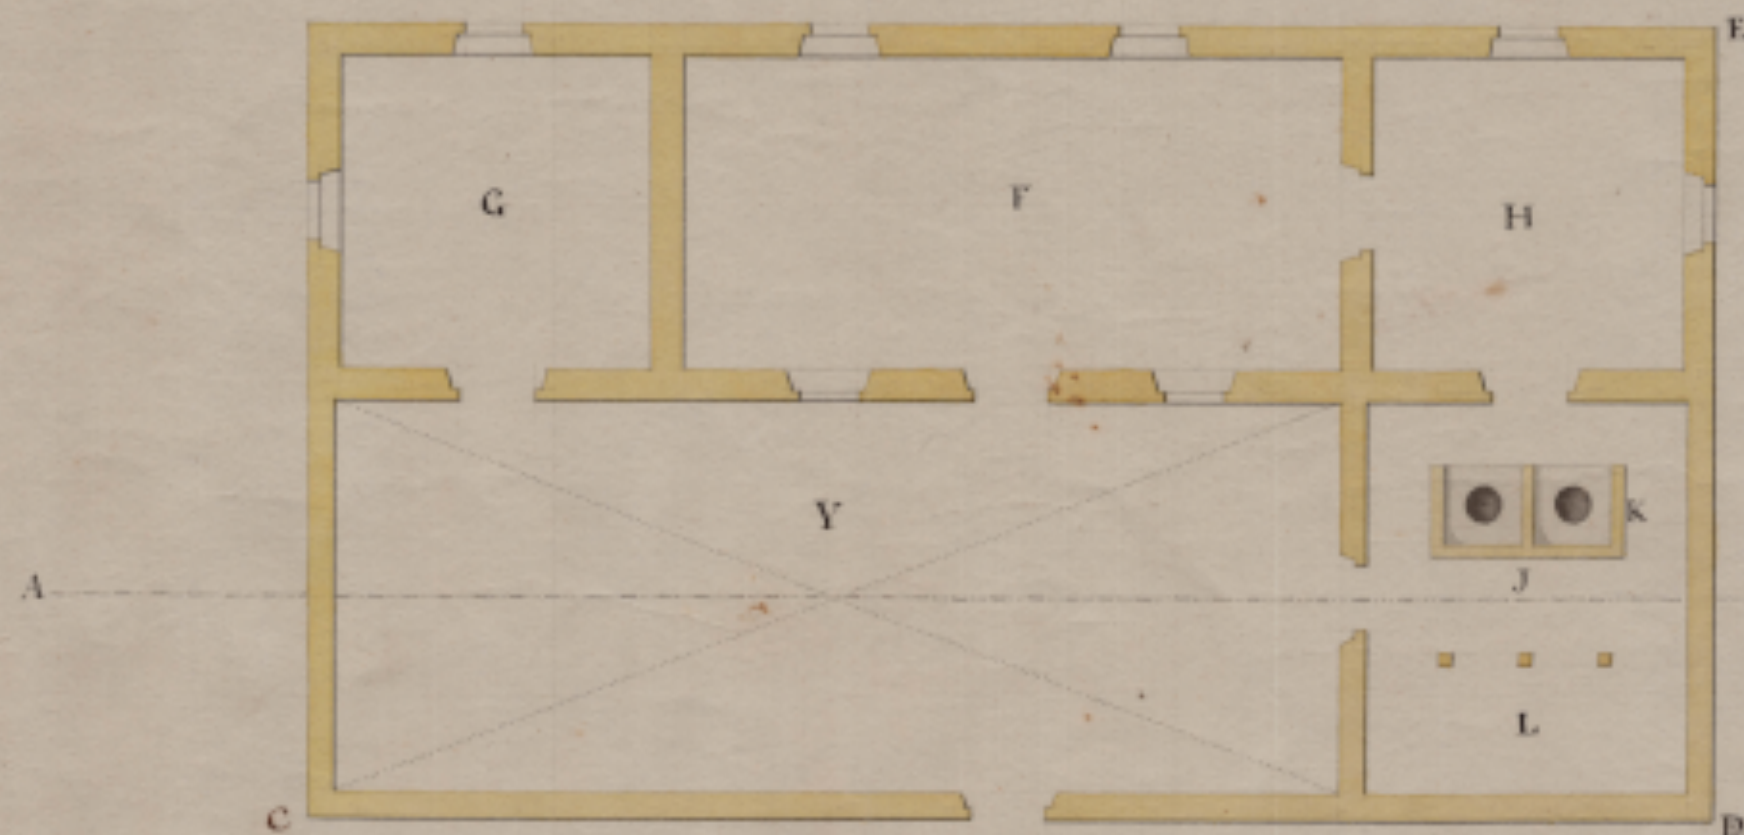


Plano, Perfil y elevación de un Laboratorio de Mixtos que se proyecta inmediato à la Wateria de Catabois.

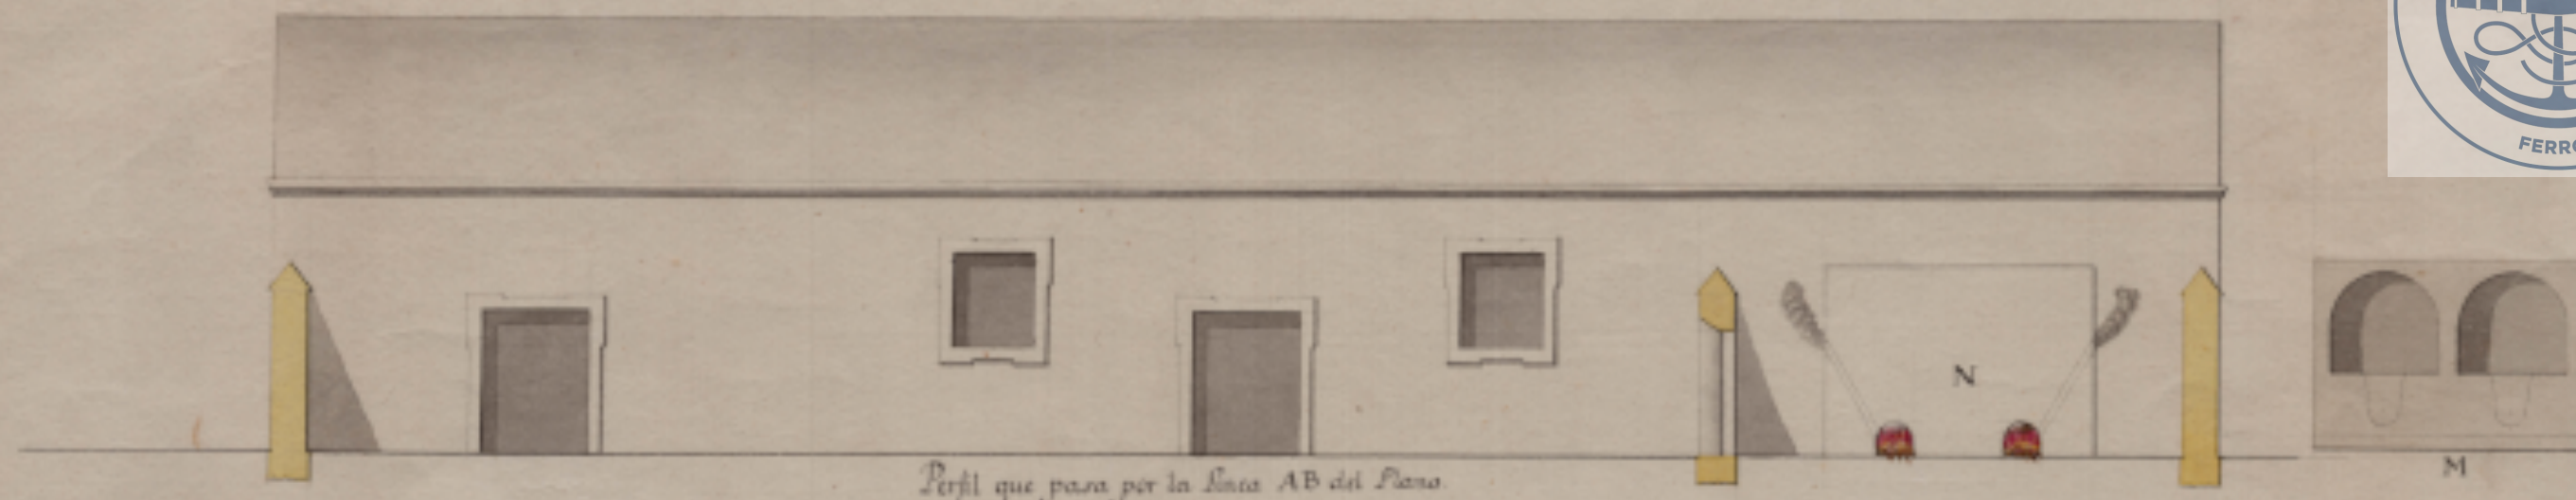

Escala del Plano de 36 Varas Castellanas

Escala del Perfil de 25 Varas Castellanas

Explicacion

- CD. Longitud del edificio. 36 varas
- DE. Su ancho.... 25 varas 2 pies
- F. Laboratorio principal.
- G. Almacén para generos.
- H. Pista para embetunar.
- Y. Patio
- J. Corra.
- K. Orilla para dos Calderas cubiertas con sus arcos.
- L. Fingido para sifa.
- M. Vista de la Orilla por su frente.
- N. Idem por la espalda.