



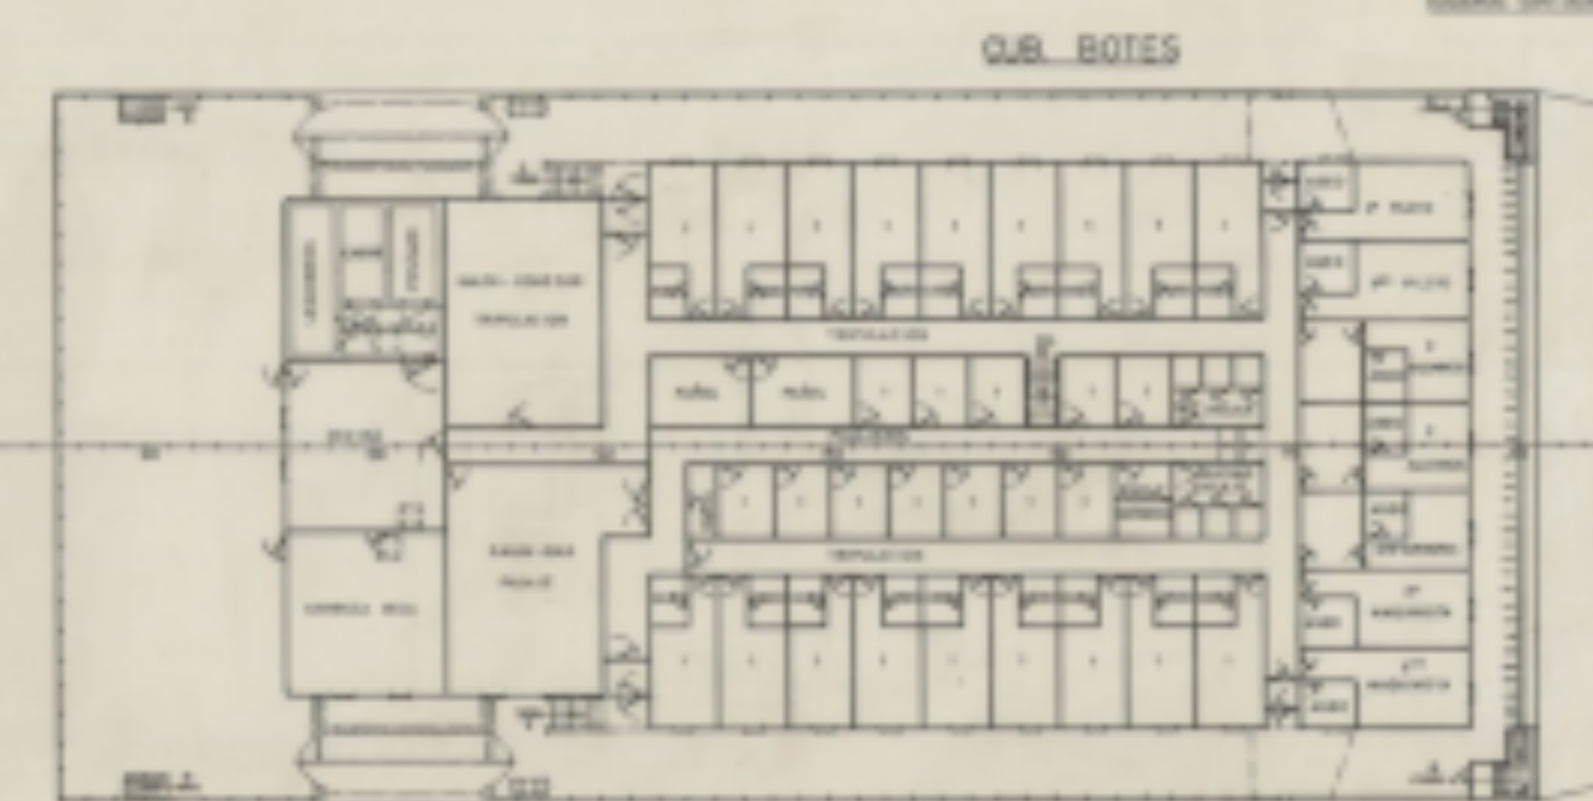

PLATAFORMA 39 (SUPERESTRUCTURA)

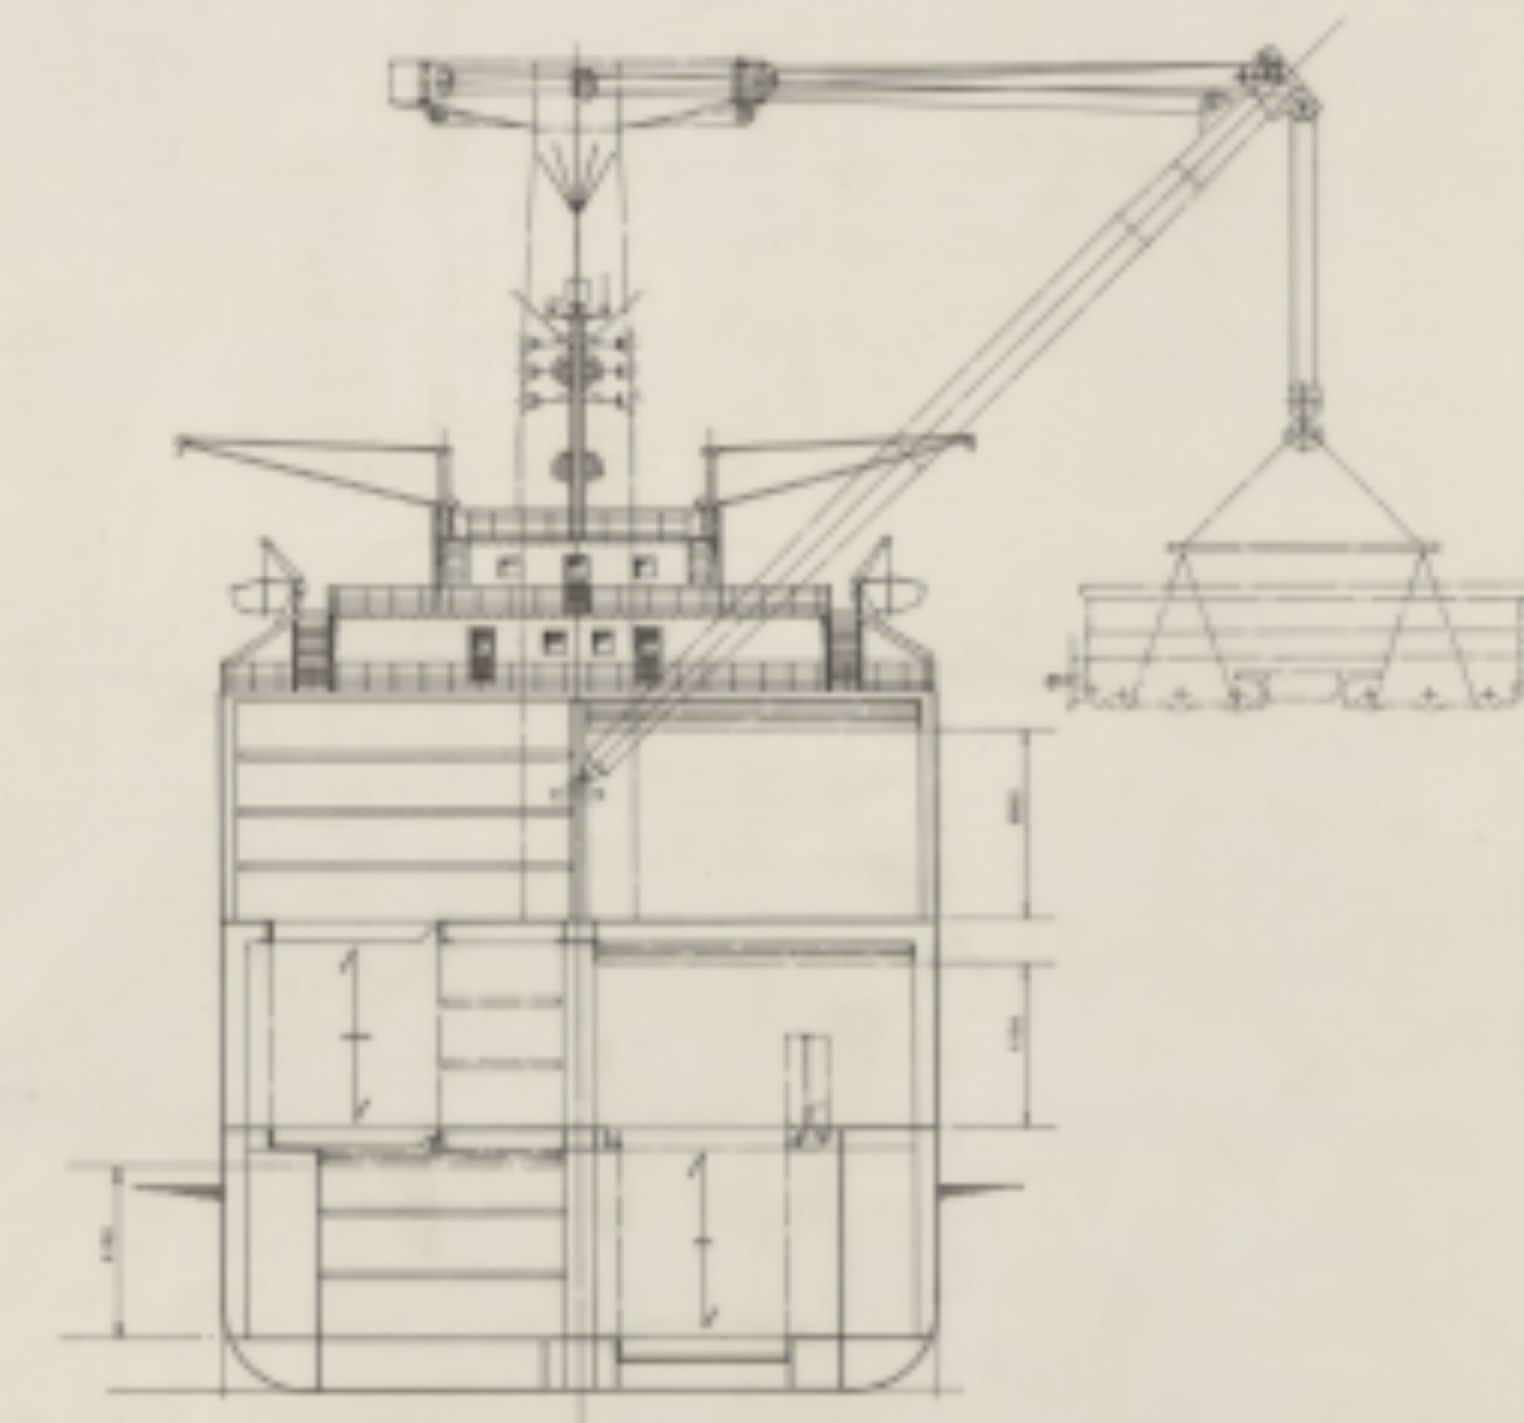

ESLORA TOTAL.....	182,50 m.
- DE BASTIDOR.....	79,50 "
- ENTRE PERPENDICULARES.....	88,00 "
MANO DE TIRAZGO.....	15,00 "
PUNTA A LA CUB. EMBORRE.....	16,00 "
" " " PRINCIPAL.....	8,50 "
CALADO INTERIO DE TIRAZGO.....	7,50 "

TECNOR OFICINA TECNICA INDUSTRIAL Y NAVAL			
S.R.L. (INSCRIPCION 200.000.000.000.000.000)			
PROYECTO N°	CON-RO-LO DE CARGAS PESADAS DE 10.000 T.P.M.		DESTINO
PLAZO N°			
PRECIO N°			
ESPEC. N°	DISPOSICION GENERAL		
N° DE VIGAS	DESCRIPCION	PROYECTO	FECHA
1	PROYECTO		
2	CONSTRUCCION		LA CORONA
3	REVISION		MAIO 1988
4	CONSTRUCCION		