
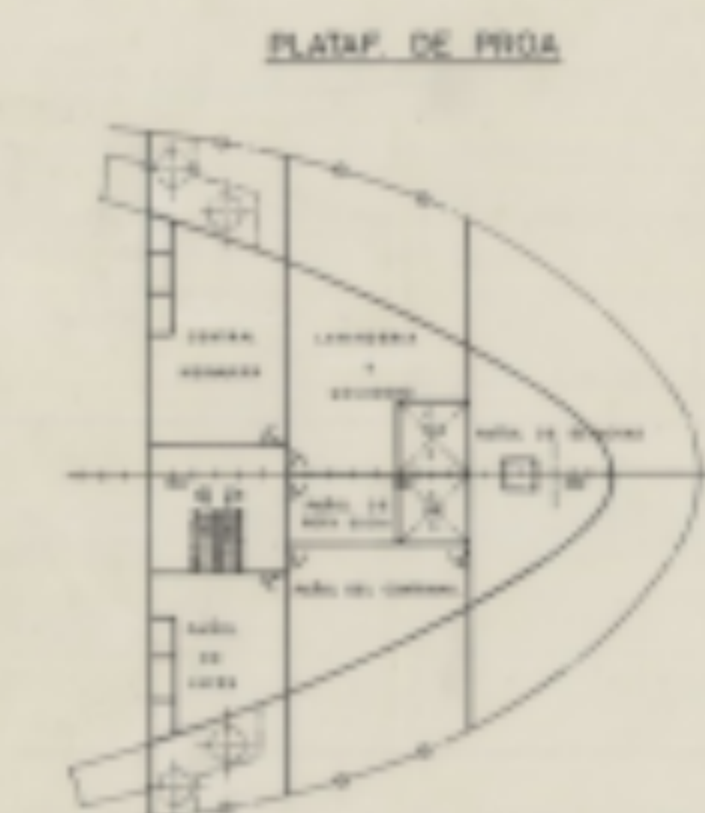
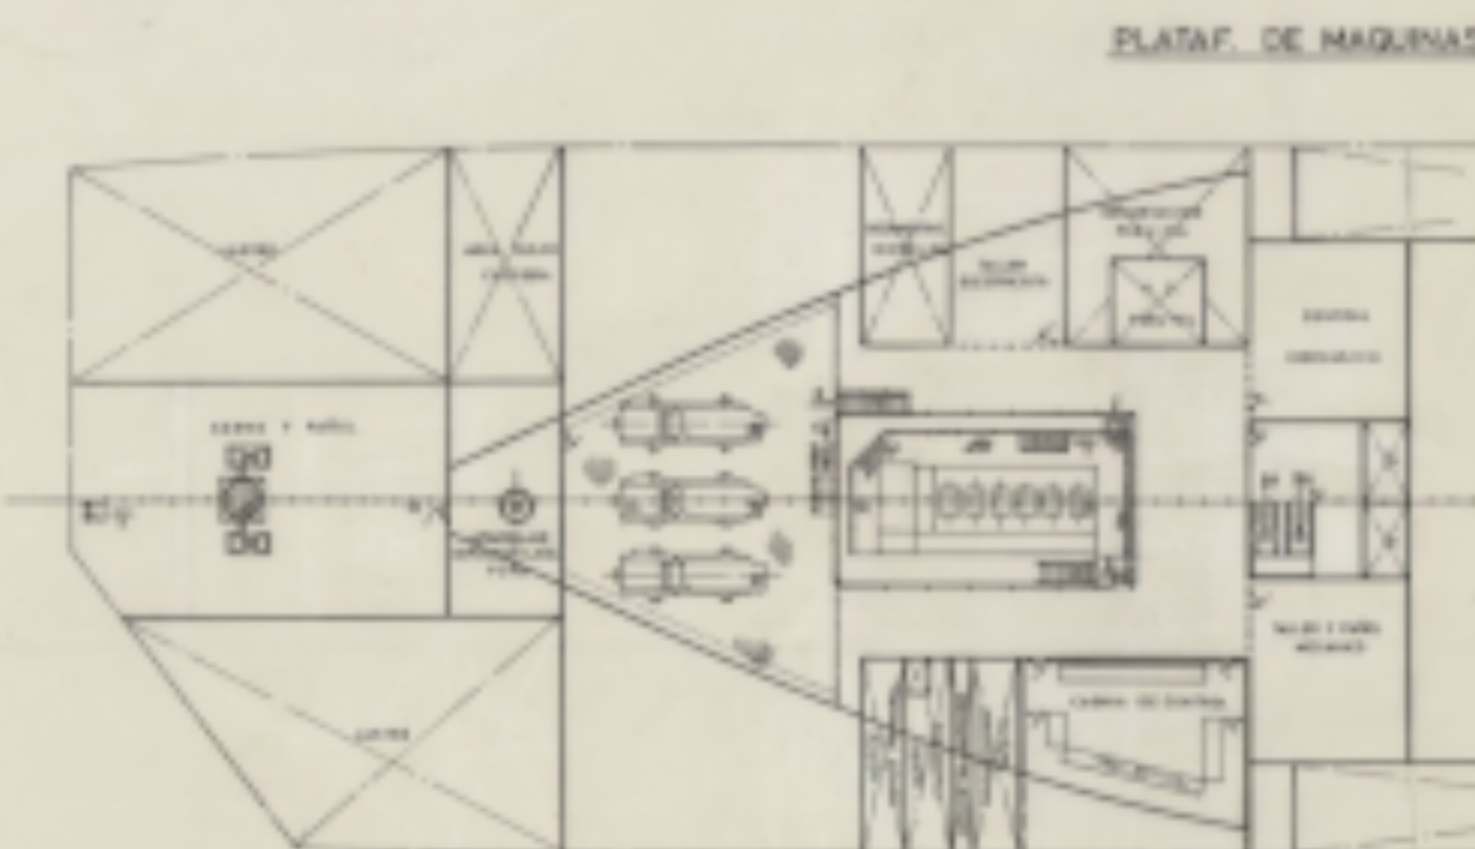


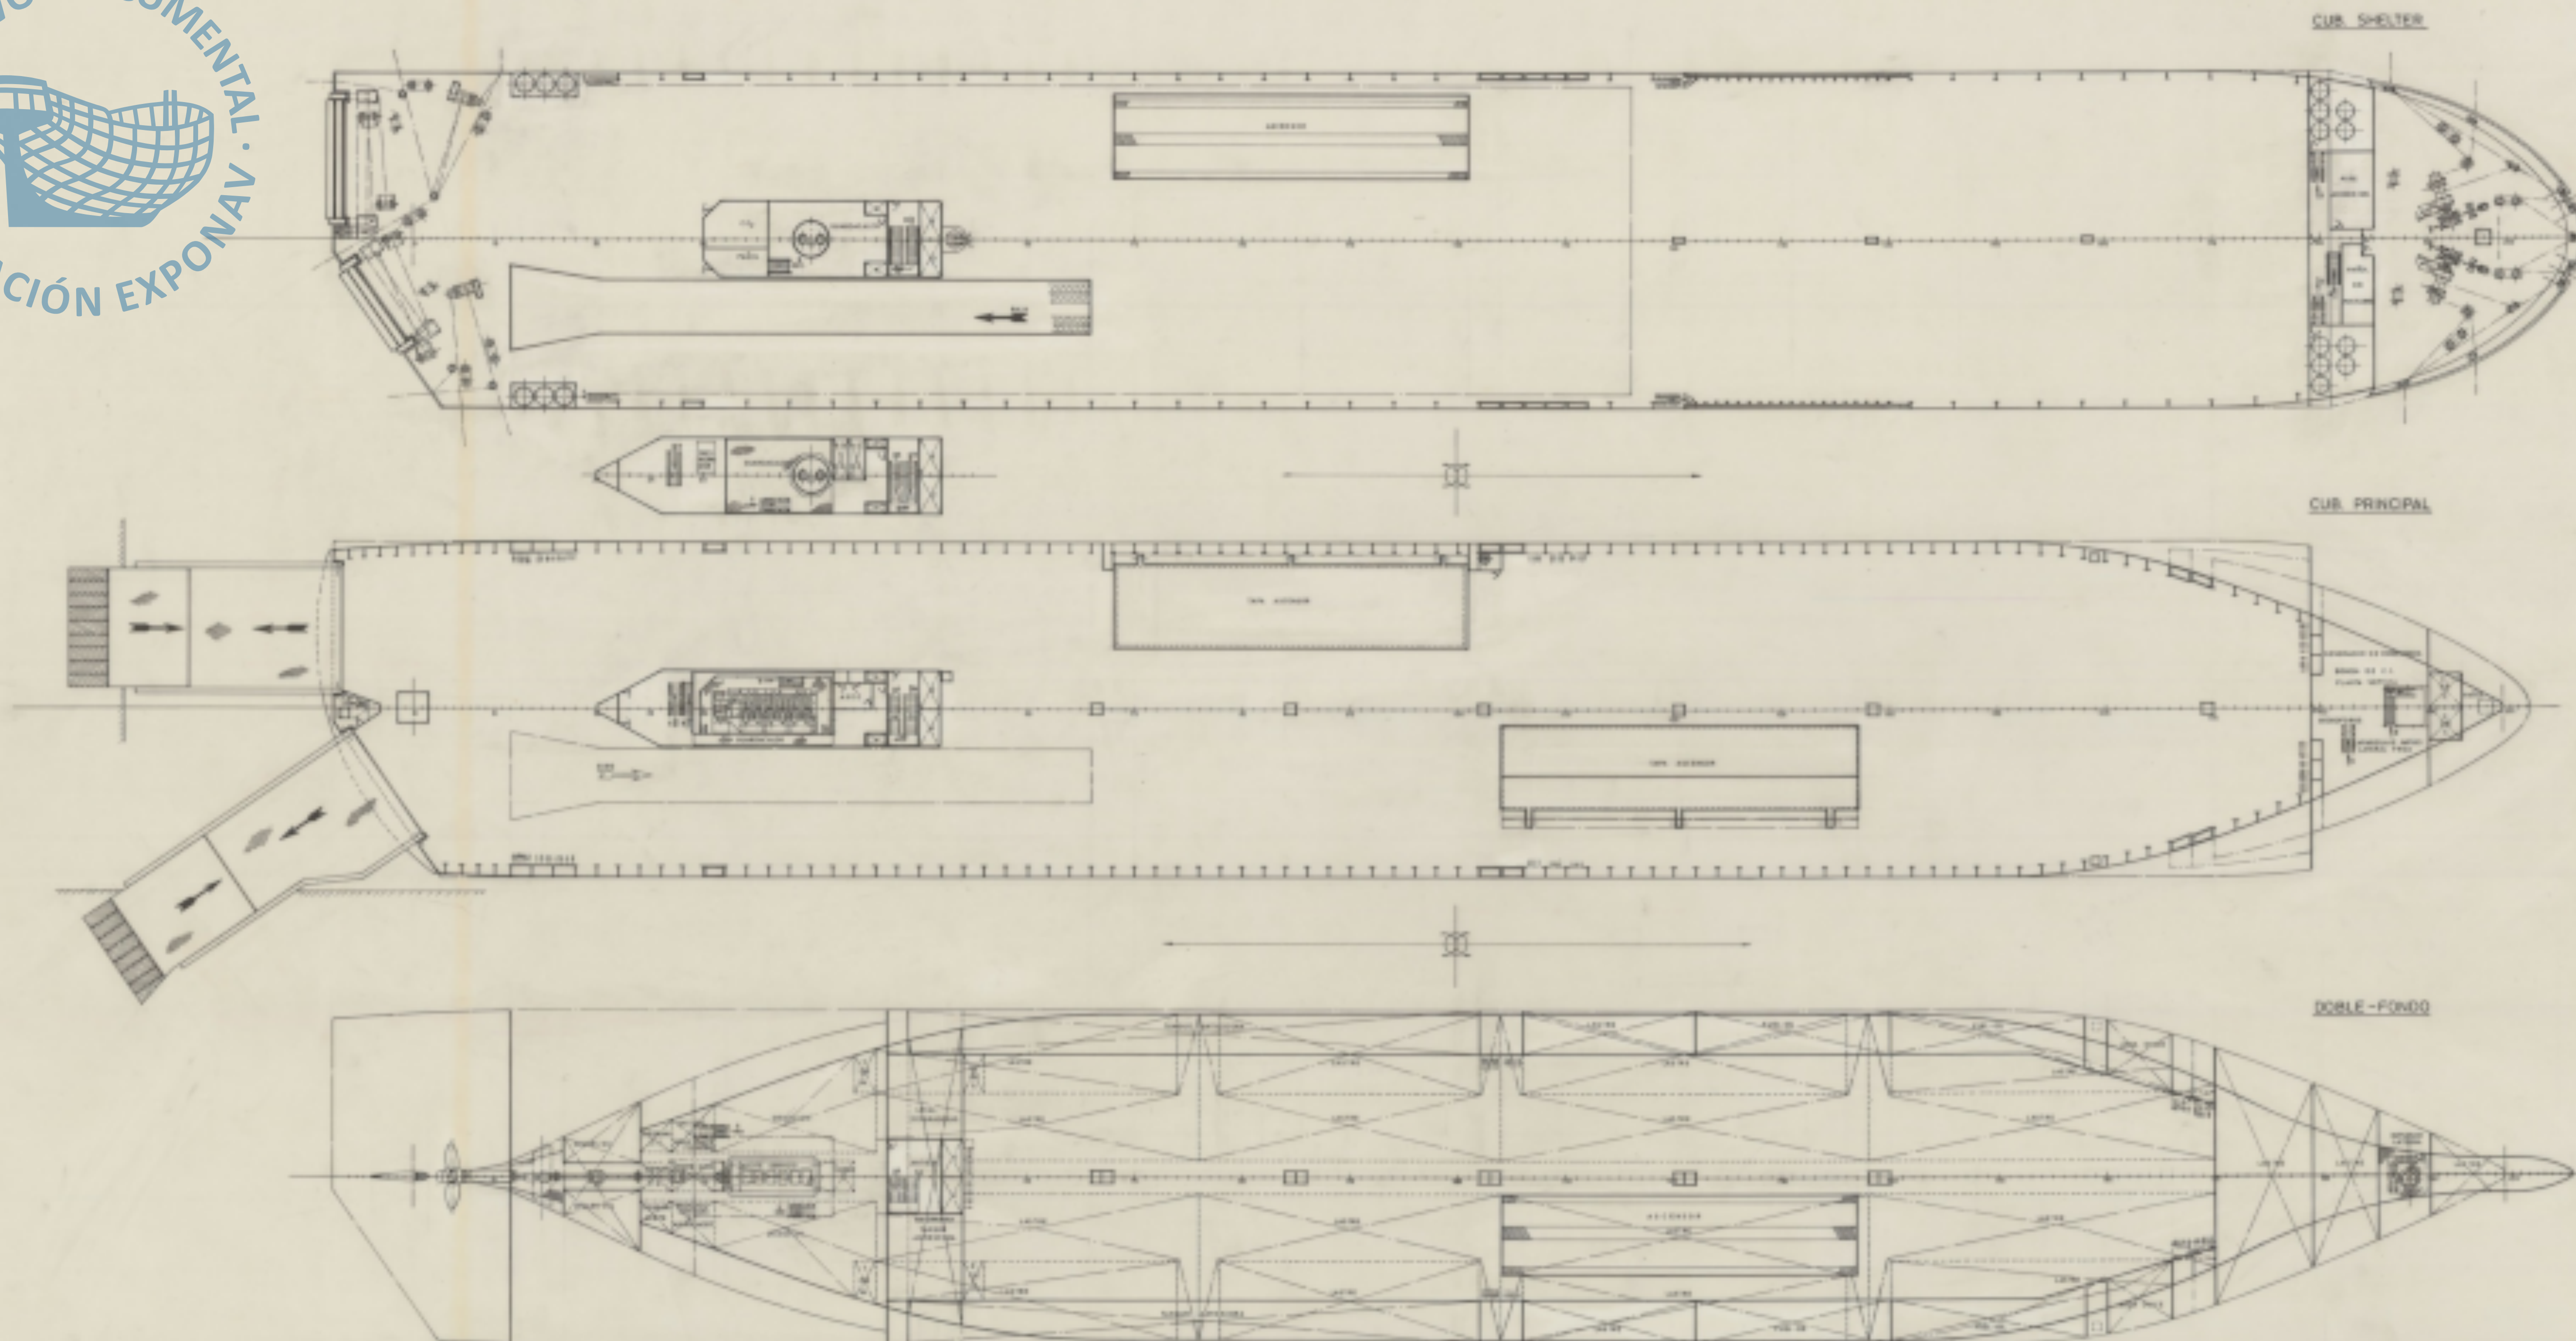

CARACTERISTICAS PRINCIPALES

ESLORA TOTAL	18,50 MTS.
DE REGISTRO	18,50
ENTRE PERPENDICULARES	18,50
MANGA DE TRAZADO	2,50
PUNTO A LA CUB. SHELTER	18,50
PRINCIPAL	9,50
CALADO MEDIO DE TRAZADO	7,50

ANULADO

VER C.W. 160 DE EFF

TECNOR OFICINA TECNICA INDUSTRIAL Y NAVAL				
INDUSTRIAS COMBINATORIAS				
PROYECTO N°	1.000.000	CON-RO-LO DE CARGAS		DESTINO
PLANO N°	0.000.000	PESADAS DE 10.000 T.P.M.		
REVISION		DISPOSICION GENERAL		
ESCALA	1:100			
N° DE HOJAS	3	TECNICO	CONSTR.	ELABORADO
HOJA N°	1	PROYECTO	CONSTR.	LA CORONA
		CONSTR.	CONSTR.	MAQU. DEB.
		CONSTR.	CONSTR.	

TECNOR S.A. DE DISEÑO Y CONSTRUCCION DE MAQUINARIA INDUSTRIAL Y NAVAL. 