

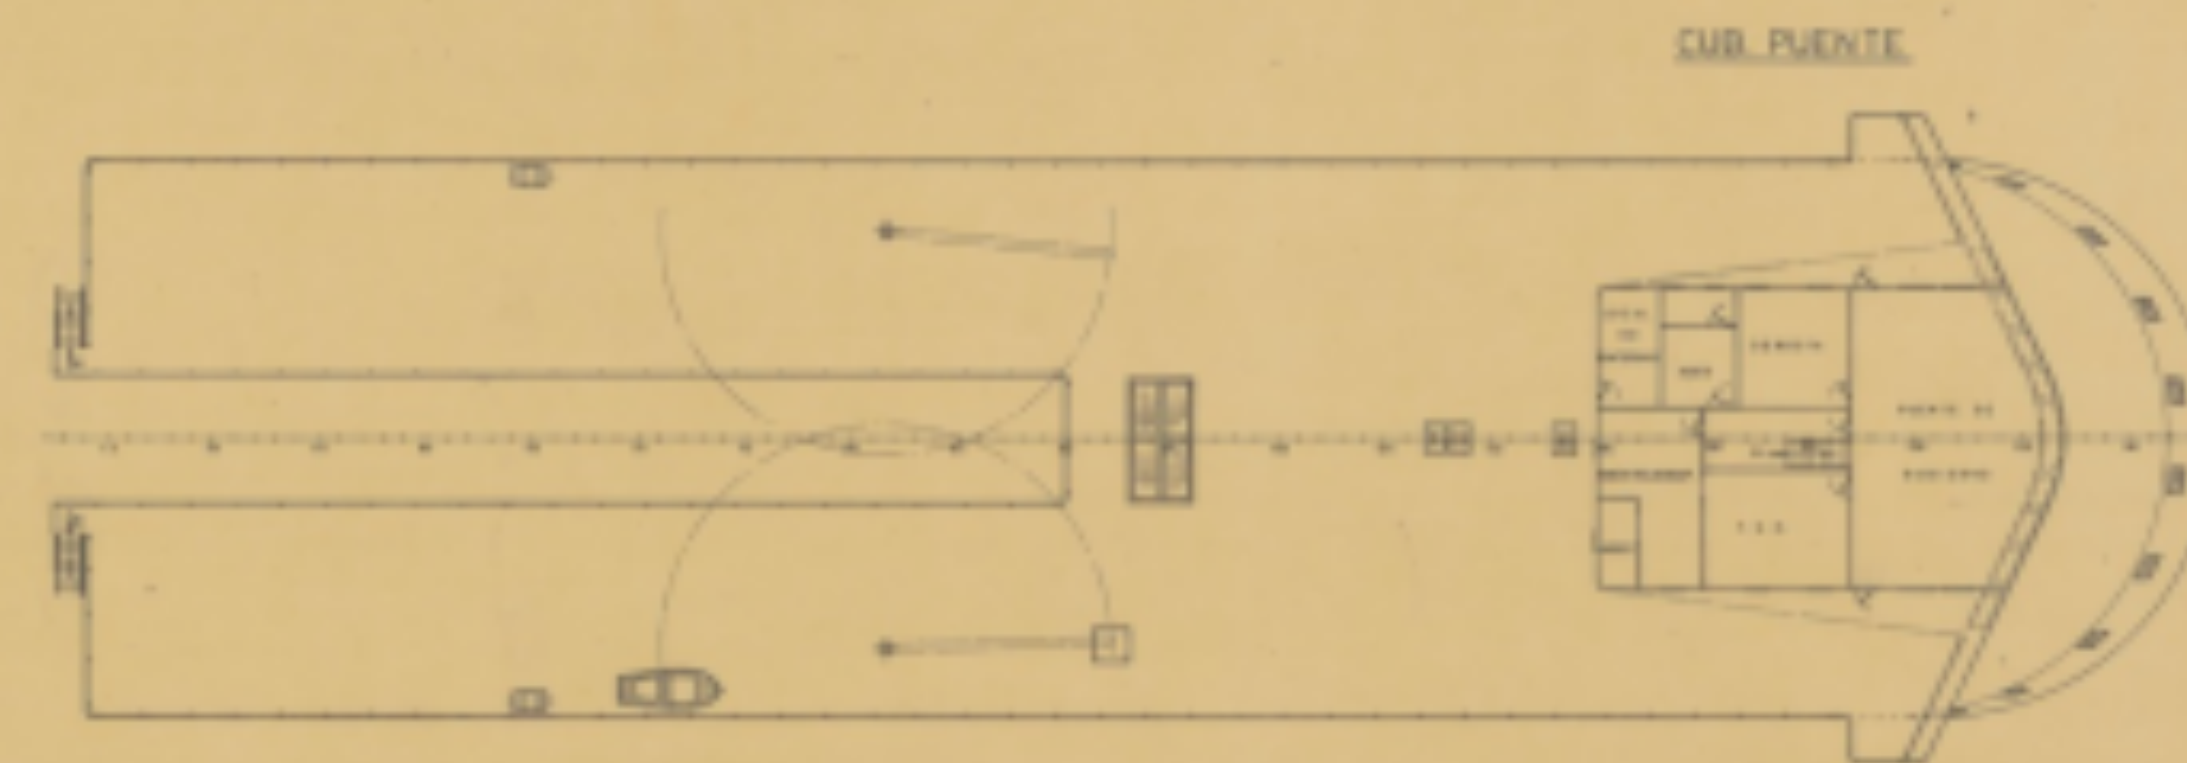
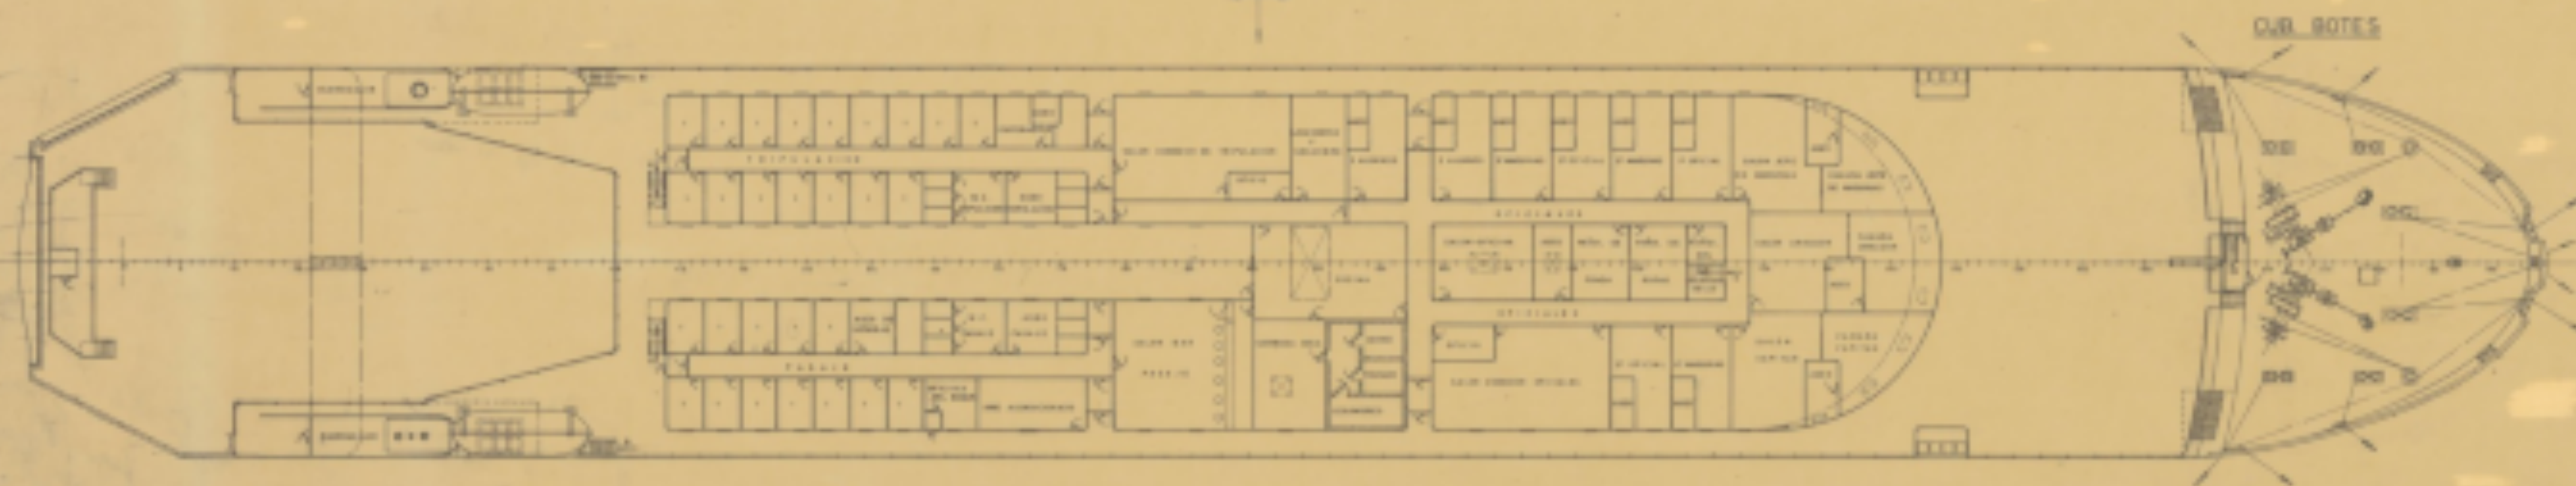
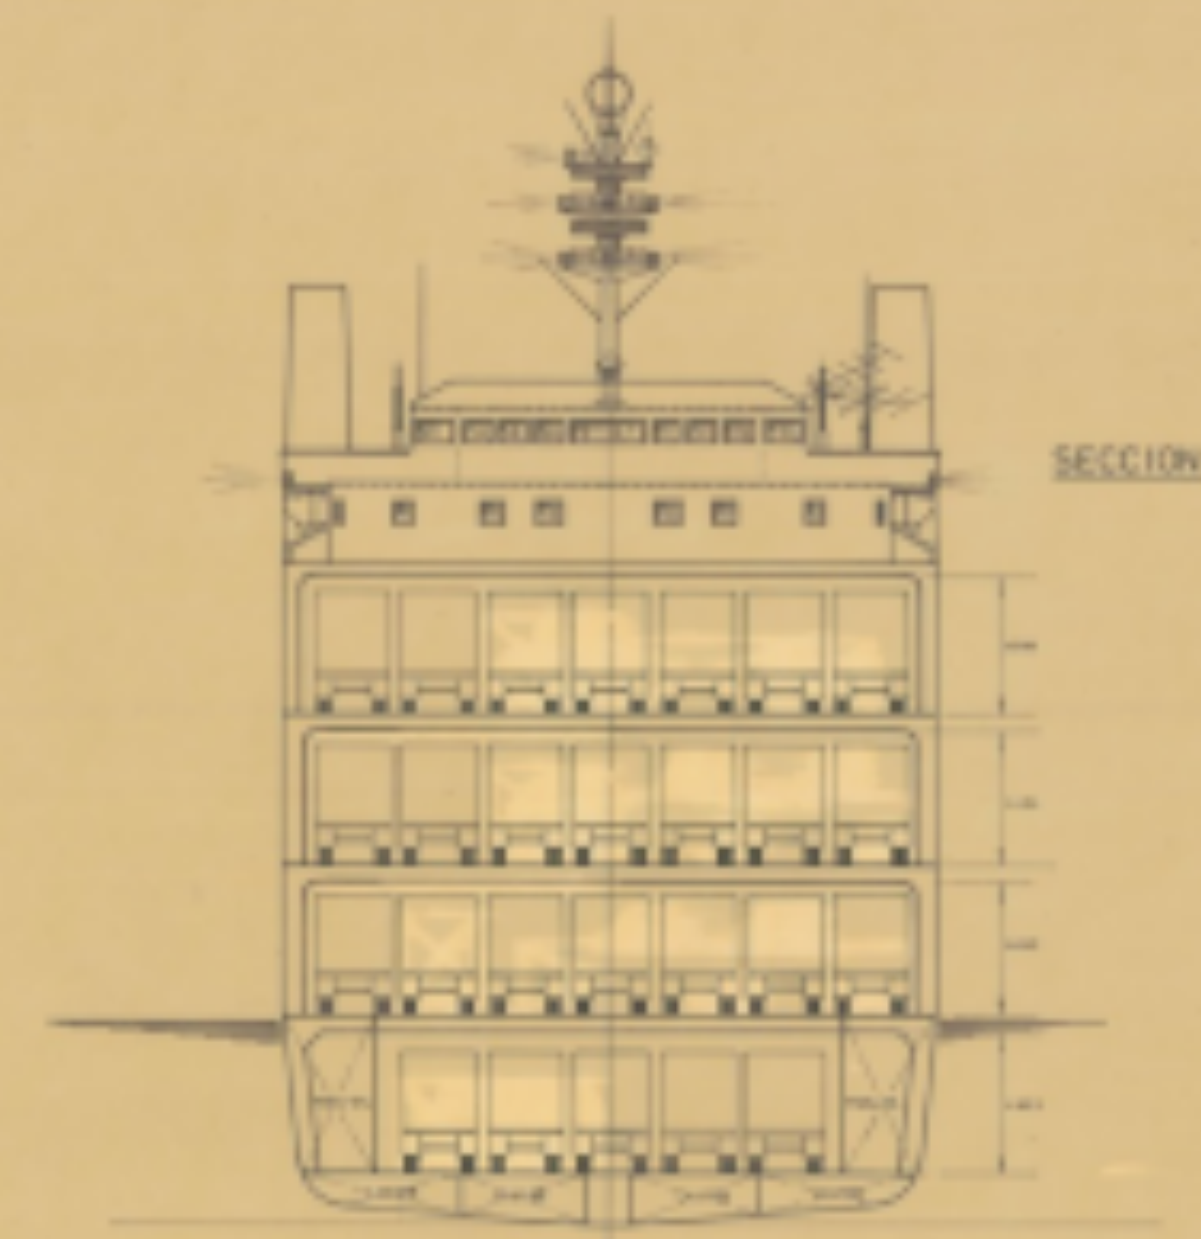


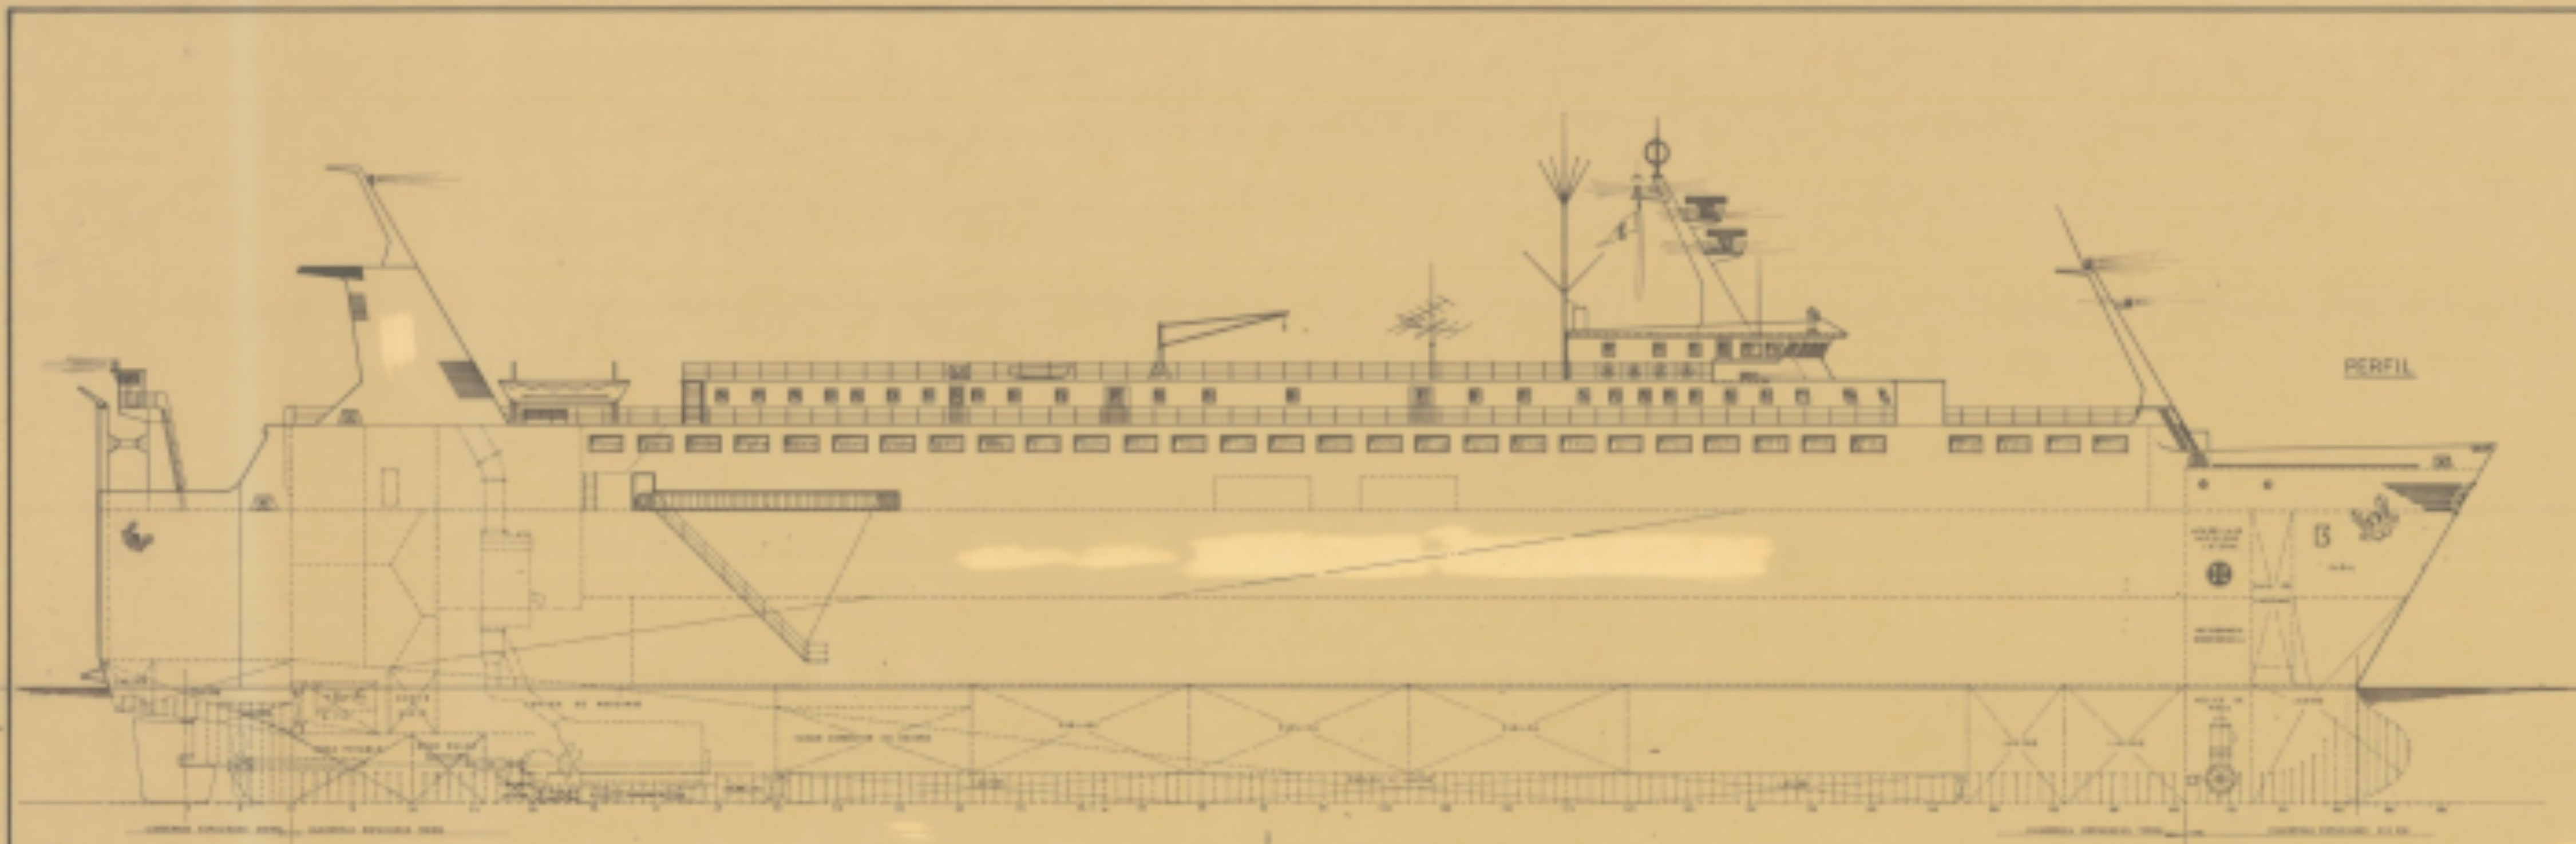

CARACTERÍSTICAS PRINCIPALES	
ESLORA TOTAL	10,00 MTS.
• DE RES BORDO	13,50 "
• ENTRE PERPENDICULARES	10,00 "
• BANDA DE TRAZADO	20,50 "
PUNTA E L. DE DIRECCIÓN	14,00 "
• " " PRINCIPAL	5,00 "
CALADO MEDIO DE TRAZADO	5,75 "

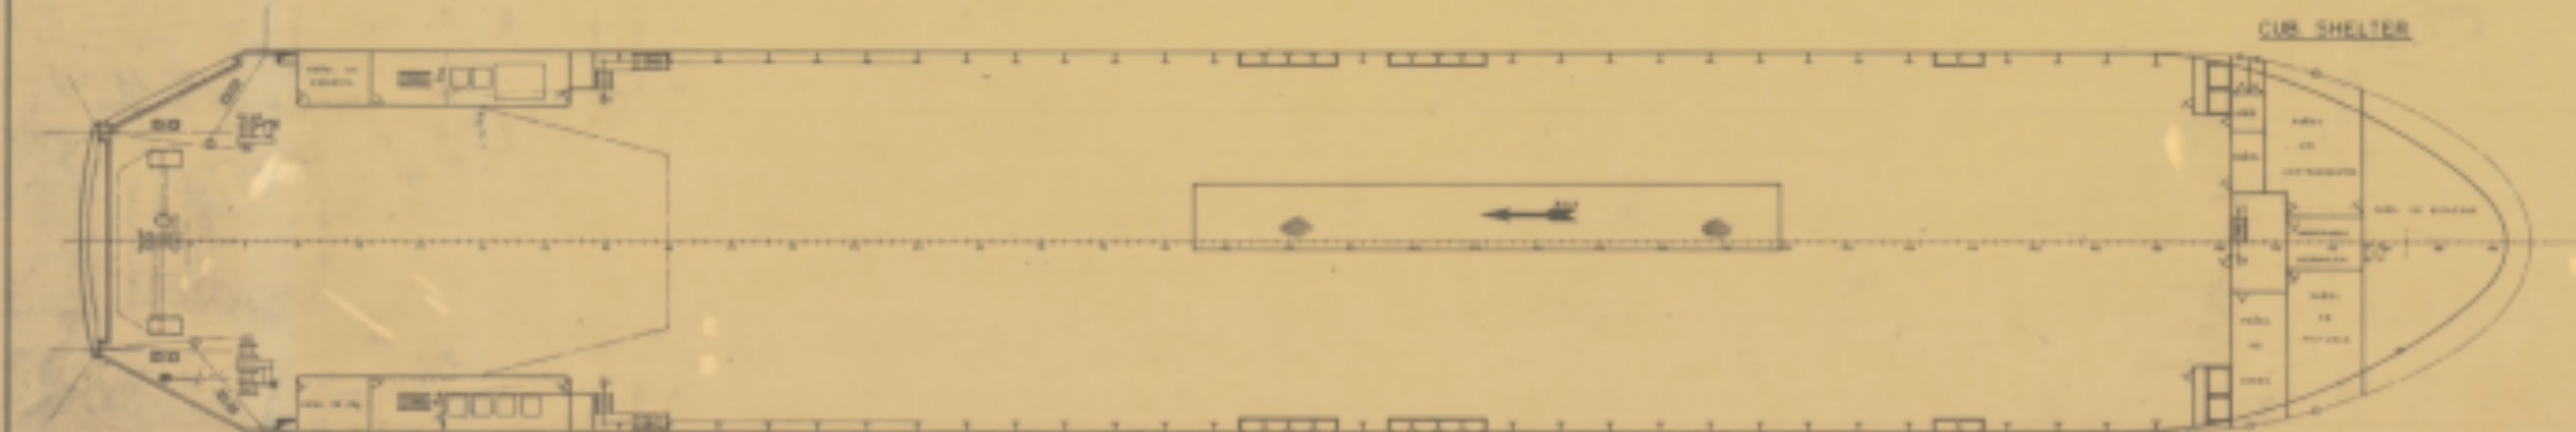

TECNOR OFICINA TÉCNICA INDUSTRIAL Y NAVAL (INGENIEROS CONSULTORES)				
NÚMERO DE VISTOR	M/N ROLL-ON/ROLL-OFF TIPO T-A 125 SA			DESTINO
RANGO DE C/754				
FECHA				
FECHA 1. 308	DISPOSICION GENERAL			
Nº DE FOLIO	PRE-PROYECTO	PROYECTO	EL PROYECTO	FECHA
2	CONTRATO 002			
	PROYECTO			LA CONSULTA
	PLANOS			4.88. 1980
Nº DE FOLIO 1	CONTRATO			
	PROYECTO			