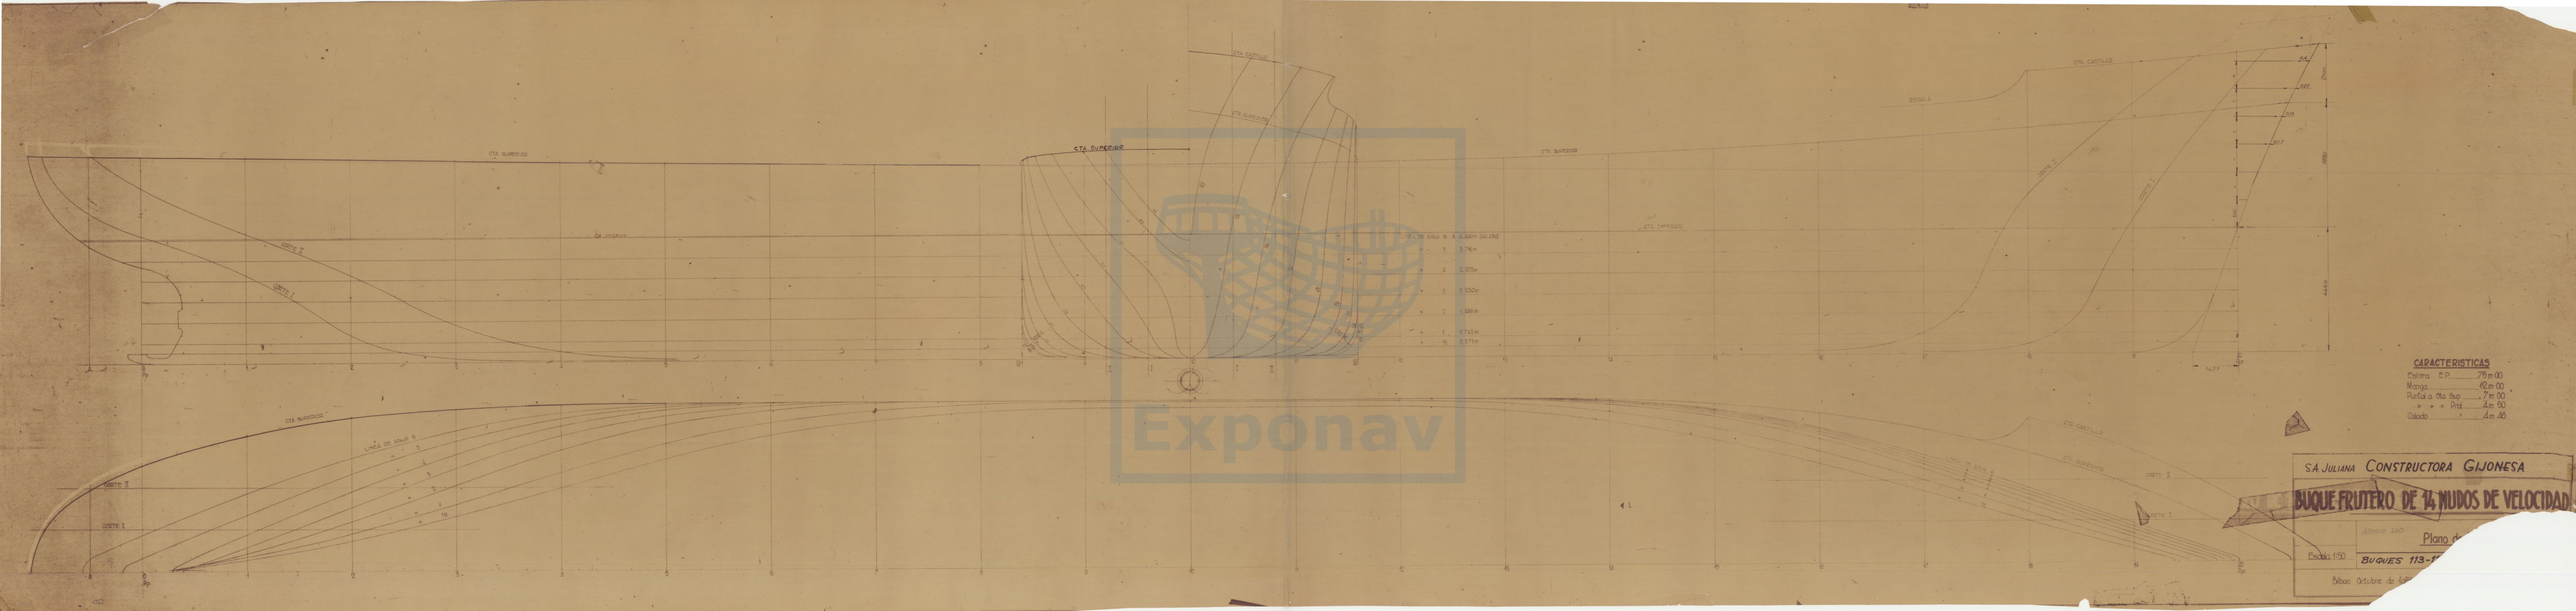
CTA. SUPERIOR
CTA. CASTILLO
CTA. INFERIOR
CTA. PUENTE
CTA. SUPERIOR
CORTE II
CORTE I
LINEA DE AGUA 6
CARACTERISTICAS
Eslora E.P. 71m 00
Manga 12m 00
Puntal a Cta. Sup. 7m 00
» » » Prof. 4m 00
Calado 4m 46
S.A. JULIANA CONSTRUCTORA GIJONESA
BUQUE FRUTERO DE 14 NUDOS DE VELOCIDAD
Plano de
Escala 1:50
BUQUES 113-
Bilbao Octubre de 19