



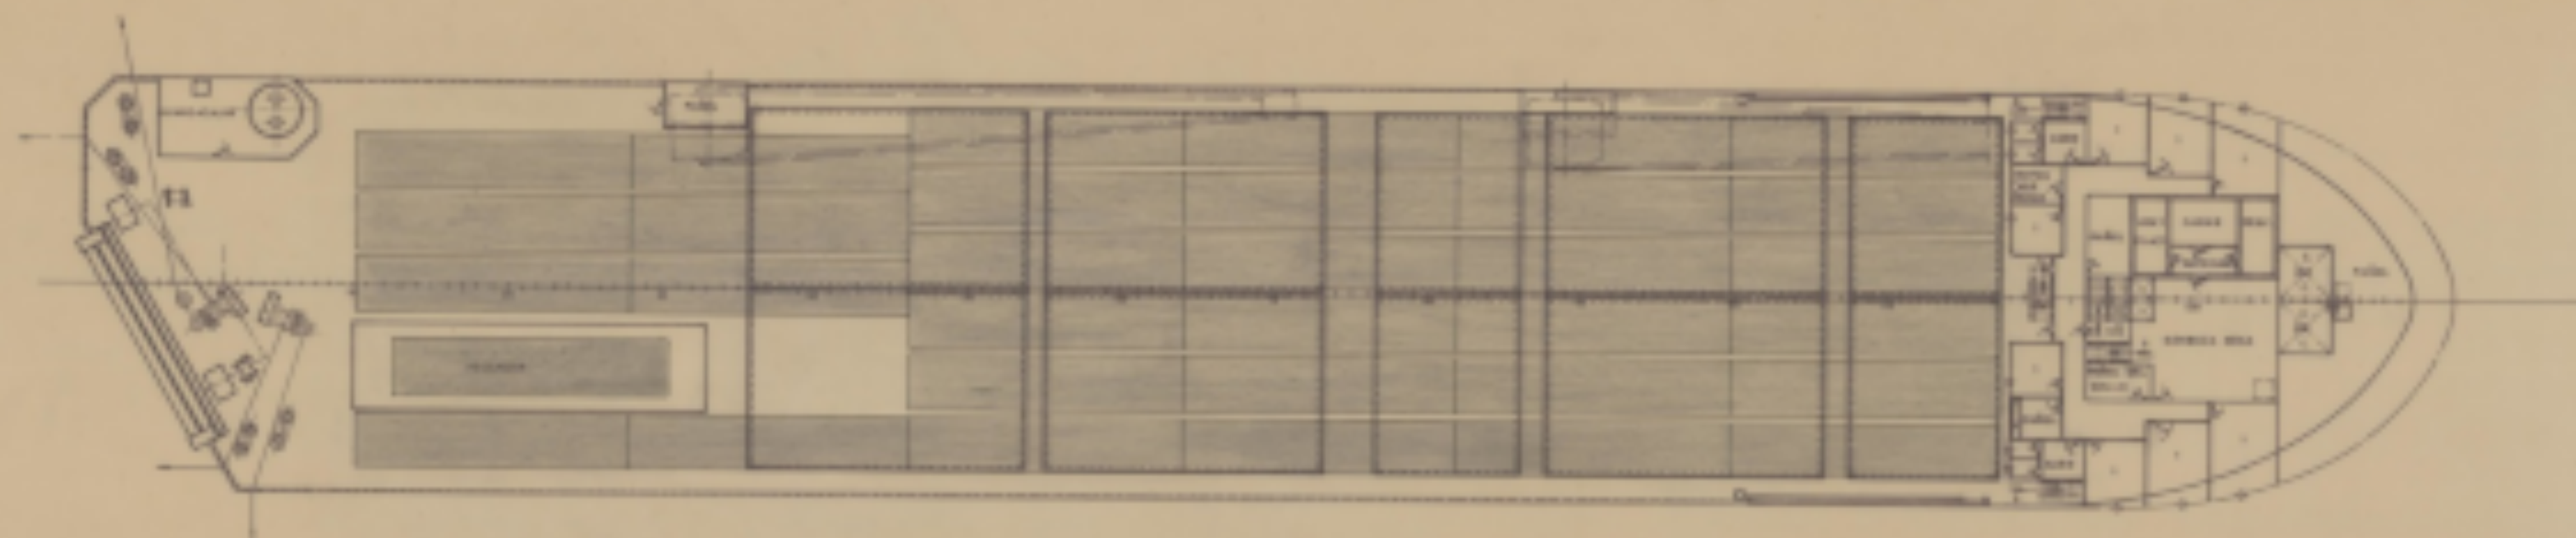

CUB. SHELTER
33 PLATAFORMAS

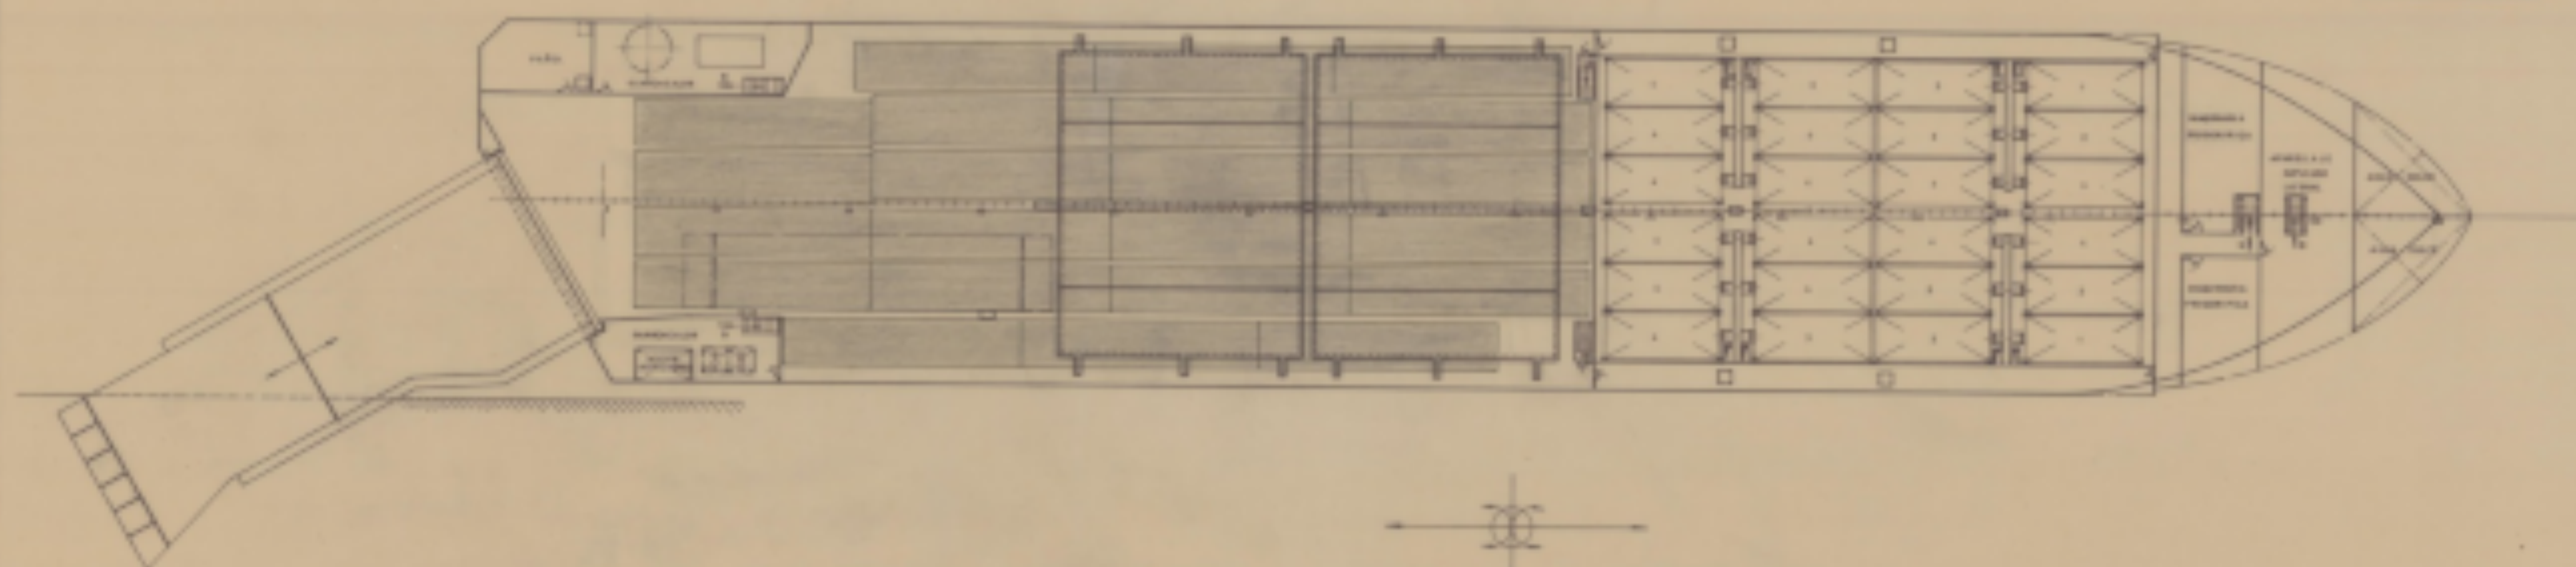


CUB. PRINCIPAL
22 PLATAFORMAS



DOBLE FONDO

Containers de 20' = 126
Containers de 40' = 40 de 40' + 44 Cont. de 20'

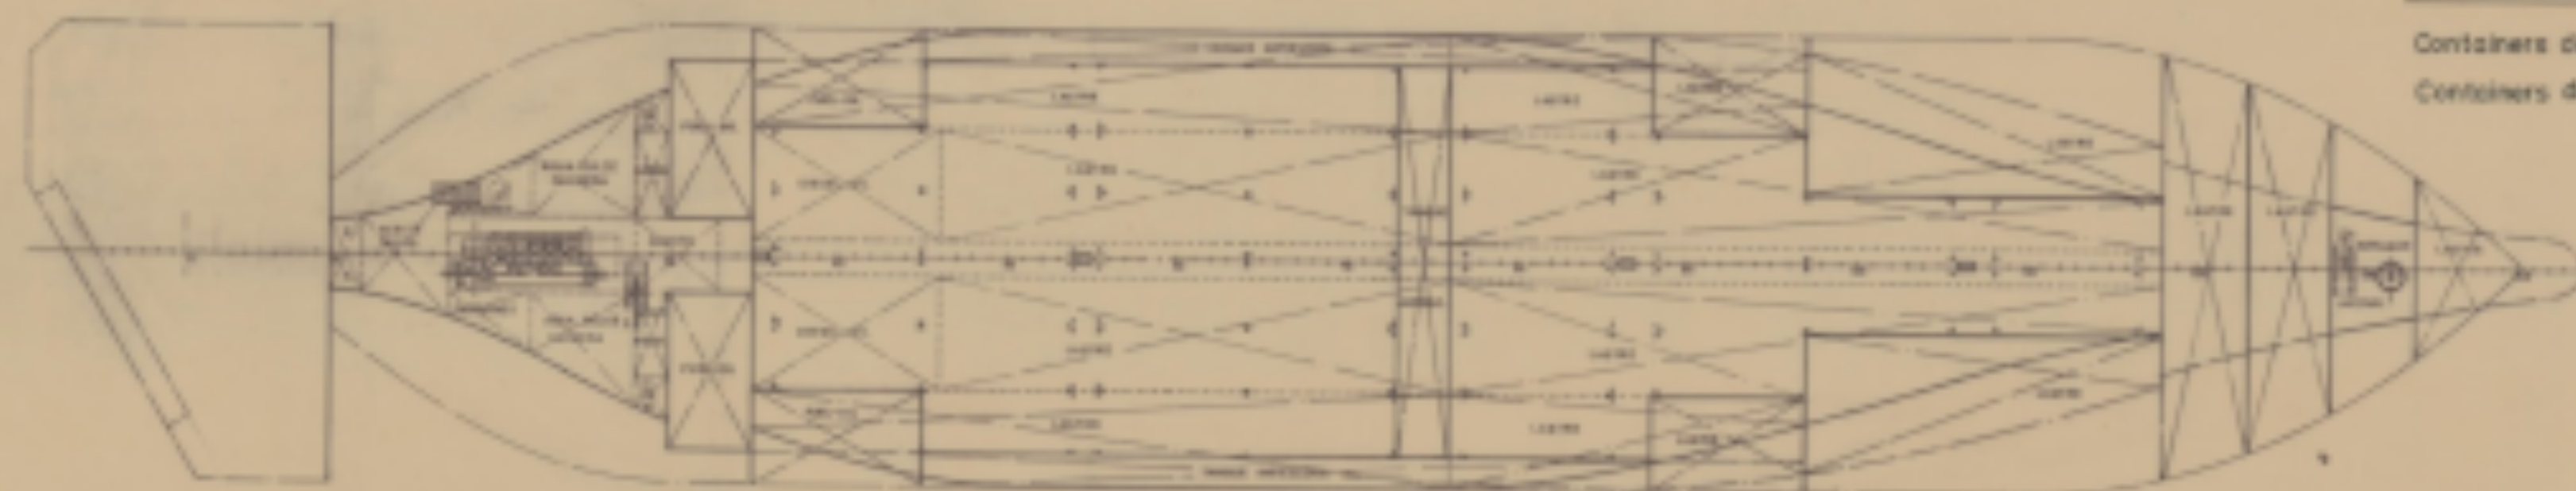

CARACTERÍSTICAS PRINCIPALES

ESLORA TOTAL	100,00	METROS
DE REJISTRO	85,00	"
ENTRE PERPENDICULARES	18,00	"
MANA DE TRAZADO	8,00	"
PONTAL A LA CUB. PRINCIPAL	12,00	"
" " SHELTER	12,00	"
CALADO MEDIO DE TRAZADO	1,50	"

DISPOSICIÓN DE CARGA

CUB. SHELTER = 33 Plataformas
CUB. PRINCIPAL = 22 Plataformas
TOTAL = 55 Plataformas + 126 Containers de 20'
TOTAL = 55 Plat. + 40 Cont. de 40' + 44 Cont. de 20'

TECNOR OFICINA TÉCNICA INDUSTRIAL Y NAVAL (INGENIEROS CONSULTORES)			
PROYECTO Nº 116470	CON-RO-LO DE 7000 T.P.M.		DESTINO
ALABOR Nº 0/053			
PROYECTO Nº A	DISPOSICIÓN DE PLATAFORMAS		
ESCALA 1/300			
Nº DE HOJA 1	FECHA 1980	NOMBRE LA CORONA	PROYECTO LA CORONA
HOJA Nº 1	FECHA 1980	NOMBRE LA CORONA	PROYECTO LA CORONA
TECNOR, S.L. SE RESERVA EL DERECHO DE PROPIEDAD DE ESTA DOCUMENTACIÓN PROHIBIENDO SU REPRODUCCIÓN O DISTRIBUCIÓN SIN SU AUTORIZACIÓN.			