
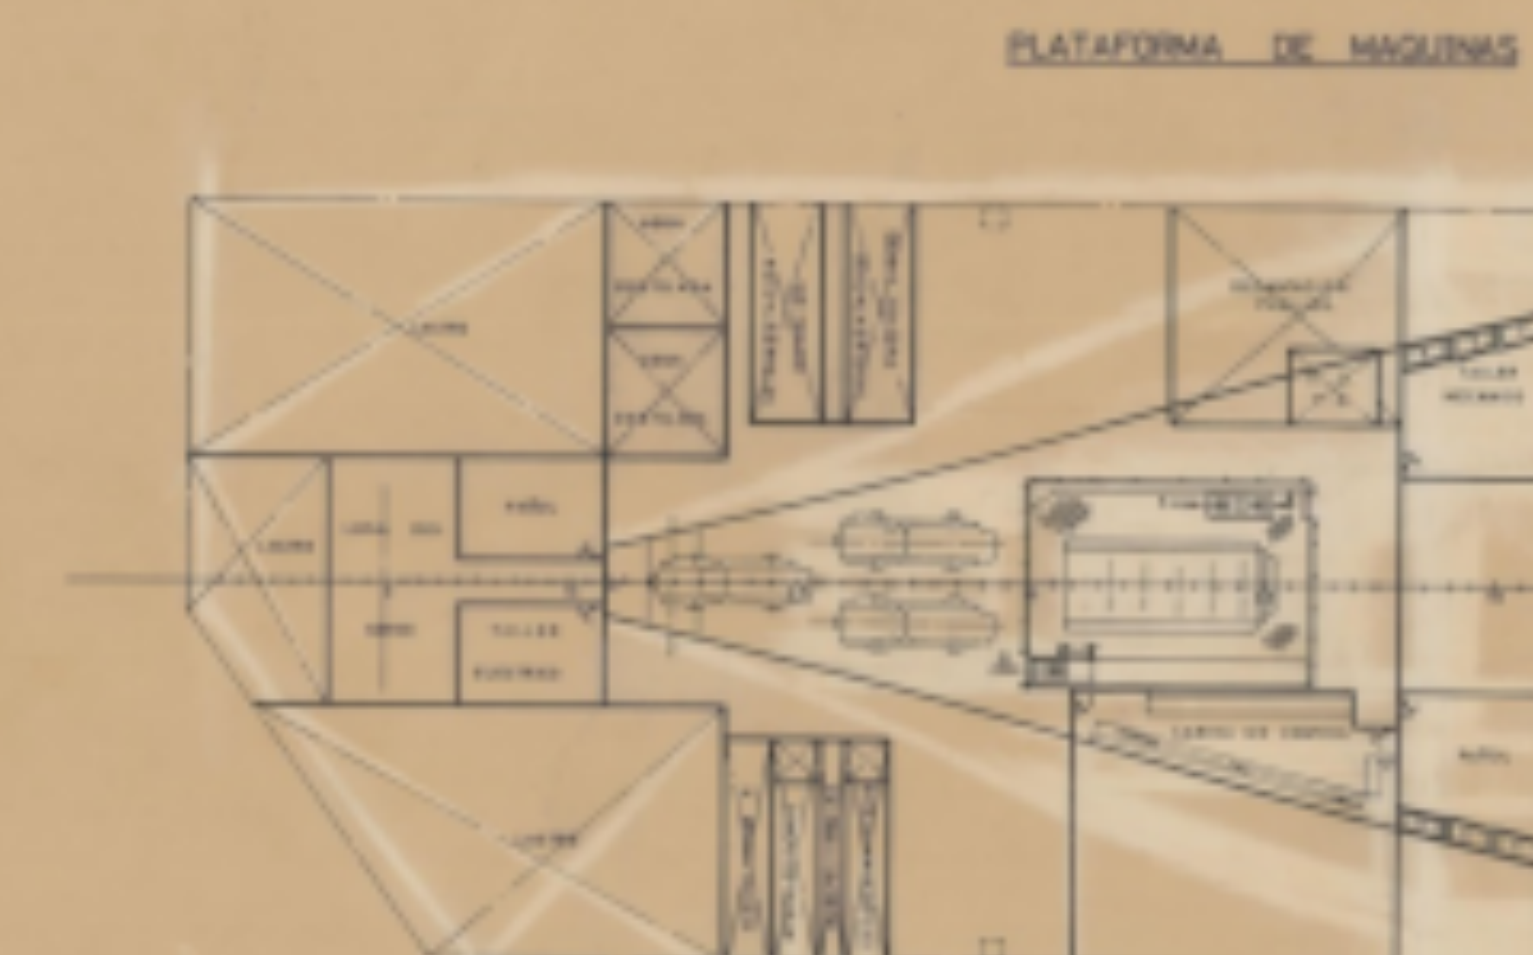


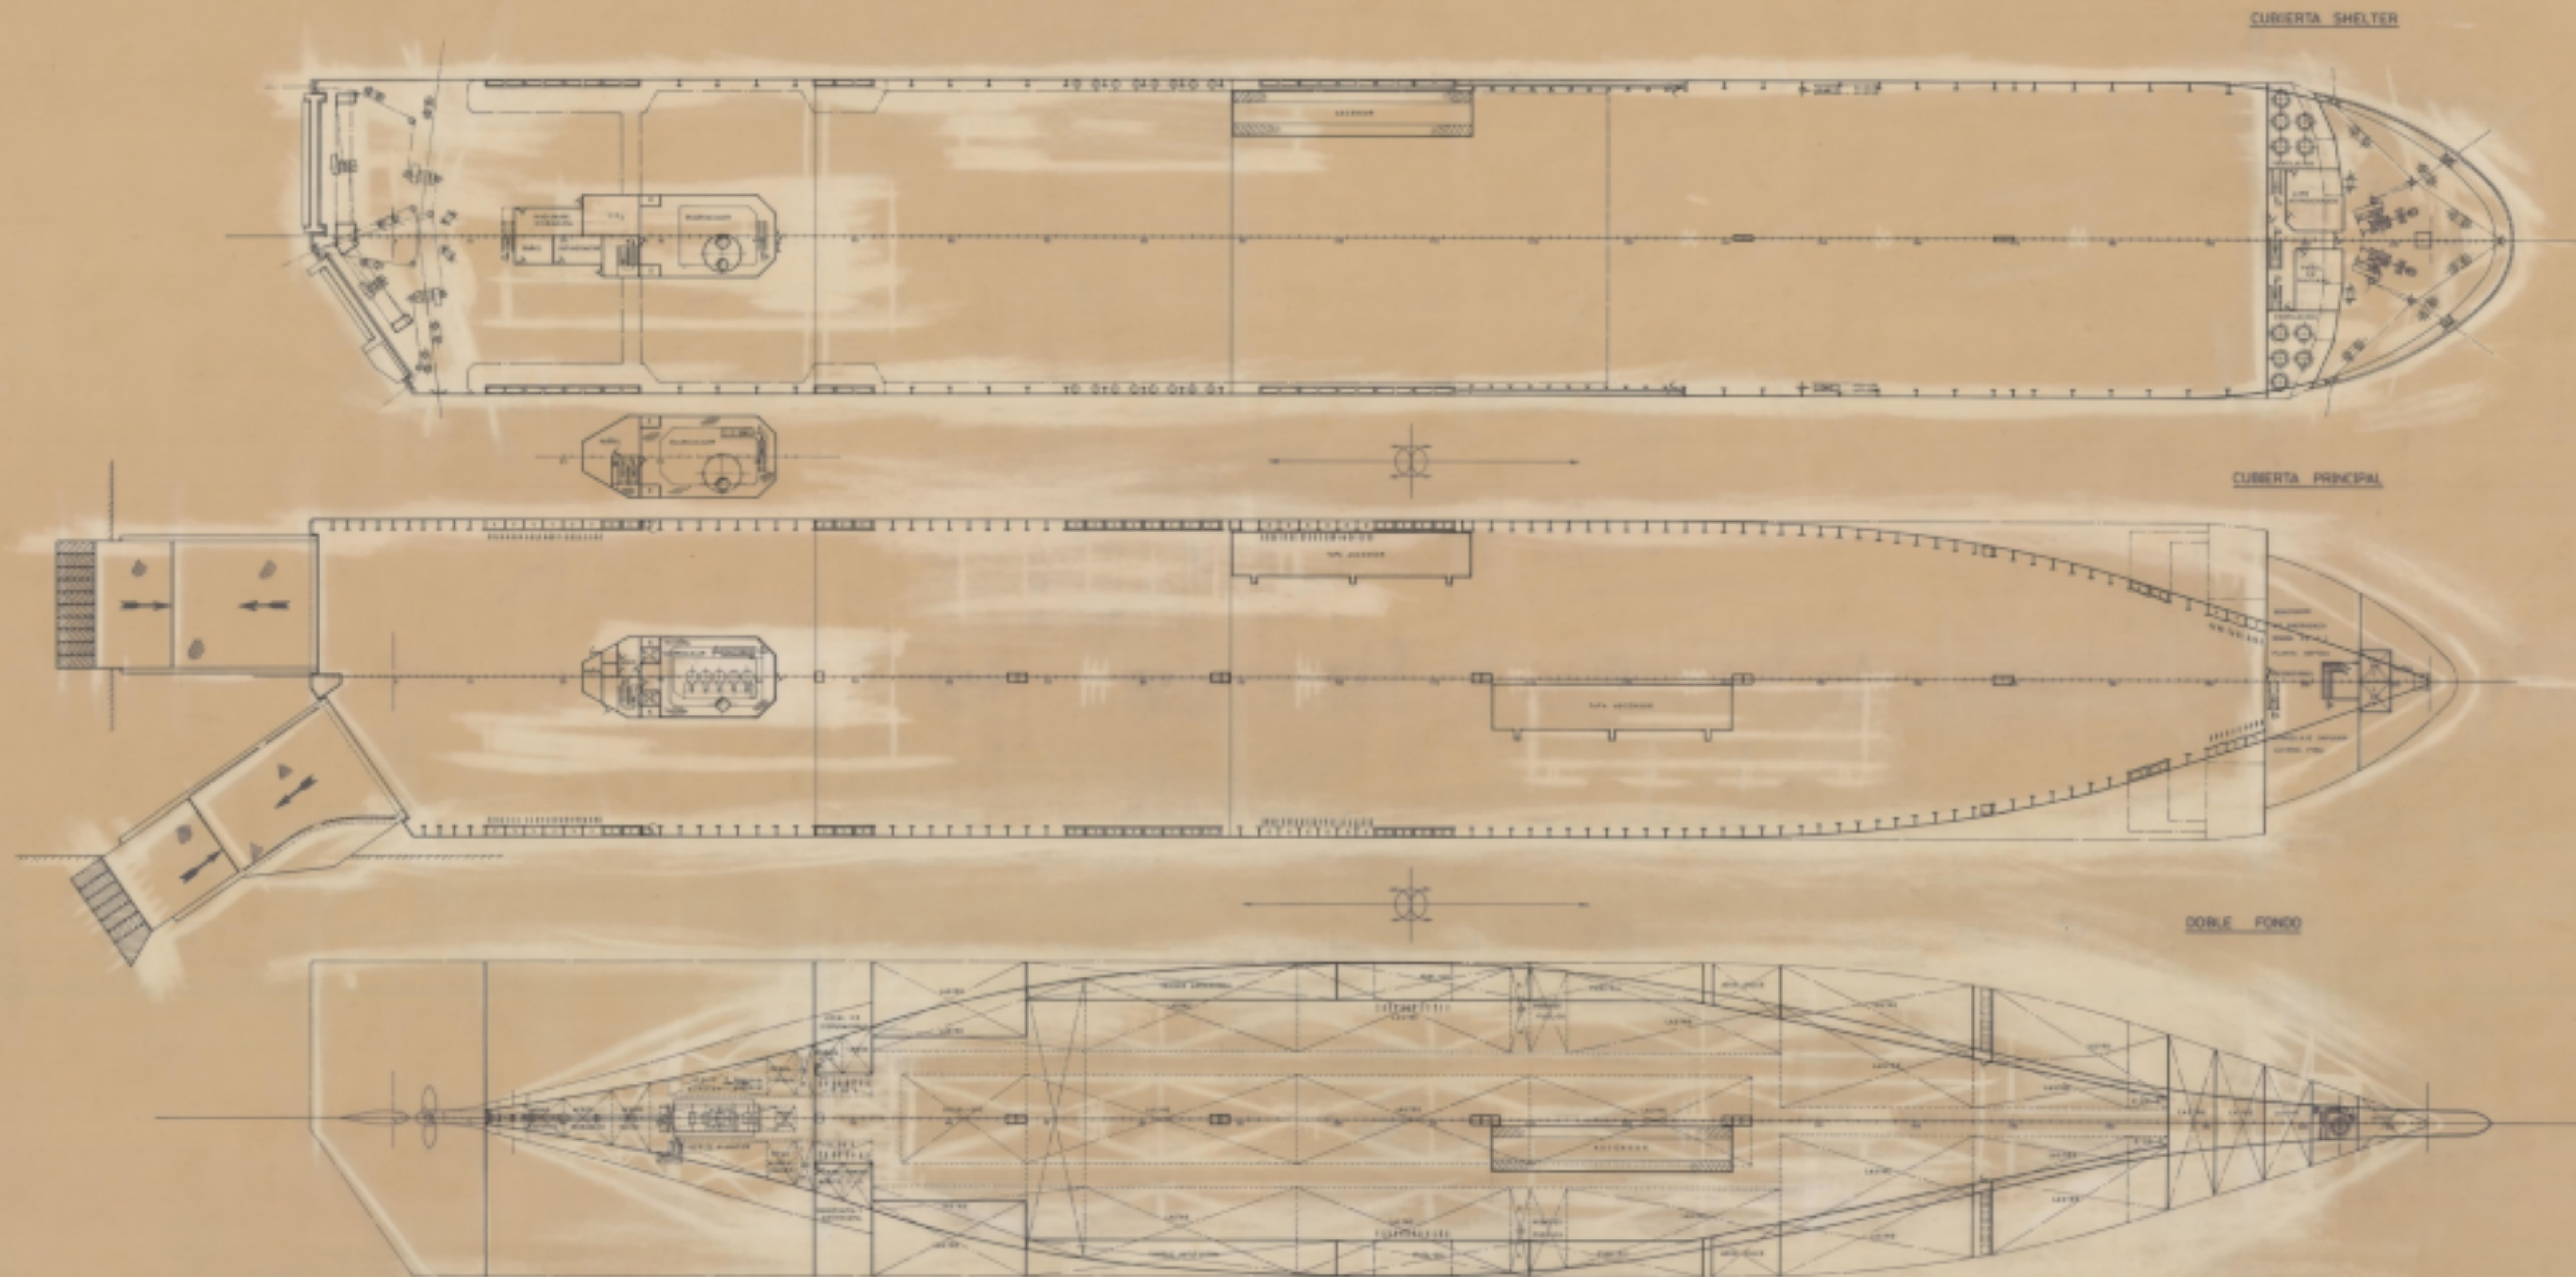

CARACTERÍSTICAS PRINCIPALES

ESTRADA TOTAL	77,000 MT
DE RESERVOIR	100,00
ENTRE PERPENDICULARES	100,00
MARCA DE TIRADOR	20,00
PUNTA A LA CUB. SHELTER	10,00
" " " PRINCIPAL	7,00
CLASO MEDIO DE TIRADOR	1,00

TECNOR OFICINA TÉCNICA INDUSTRIAL Y NAVAL				
(NOMBRE DE CONSULTOR)				
PROYECTO DE	ROLL-ON/ROLL-OFF DE 8.000 T.P.M.			DESTINO
PLAZA DE				INTERROLL
ESTADO	DISPOSICIÓN GENERAL			
ESCALA 1:1000				
AL DE DISEÑO	DESIGNADO	NOMBRE	N. APROBADO	FECHA
2	PROYECTADO			
2	CONSTRUIDO	J. García		LA OBRERA
2	CONSTRUIDO			JULIO 1980
TECNOR, S.L. SE RESERVA EL DERECHO DE PROPIEDAD DE TODA DOCUMENTACIÓN PRODUCCIONADA EN EL MARCO DE LA CONSULTA Y CONSERVA EN SU PROPIA DISPOSICION.				