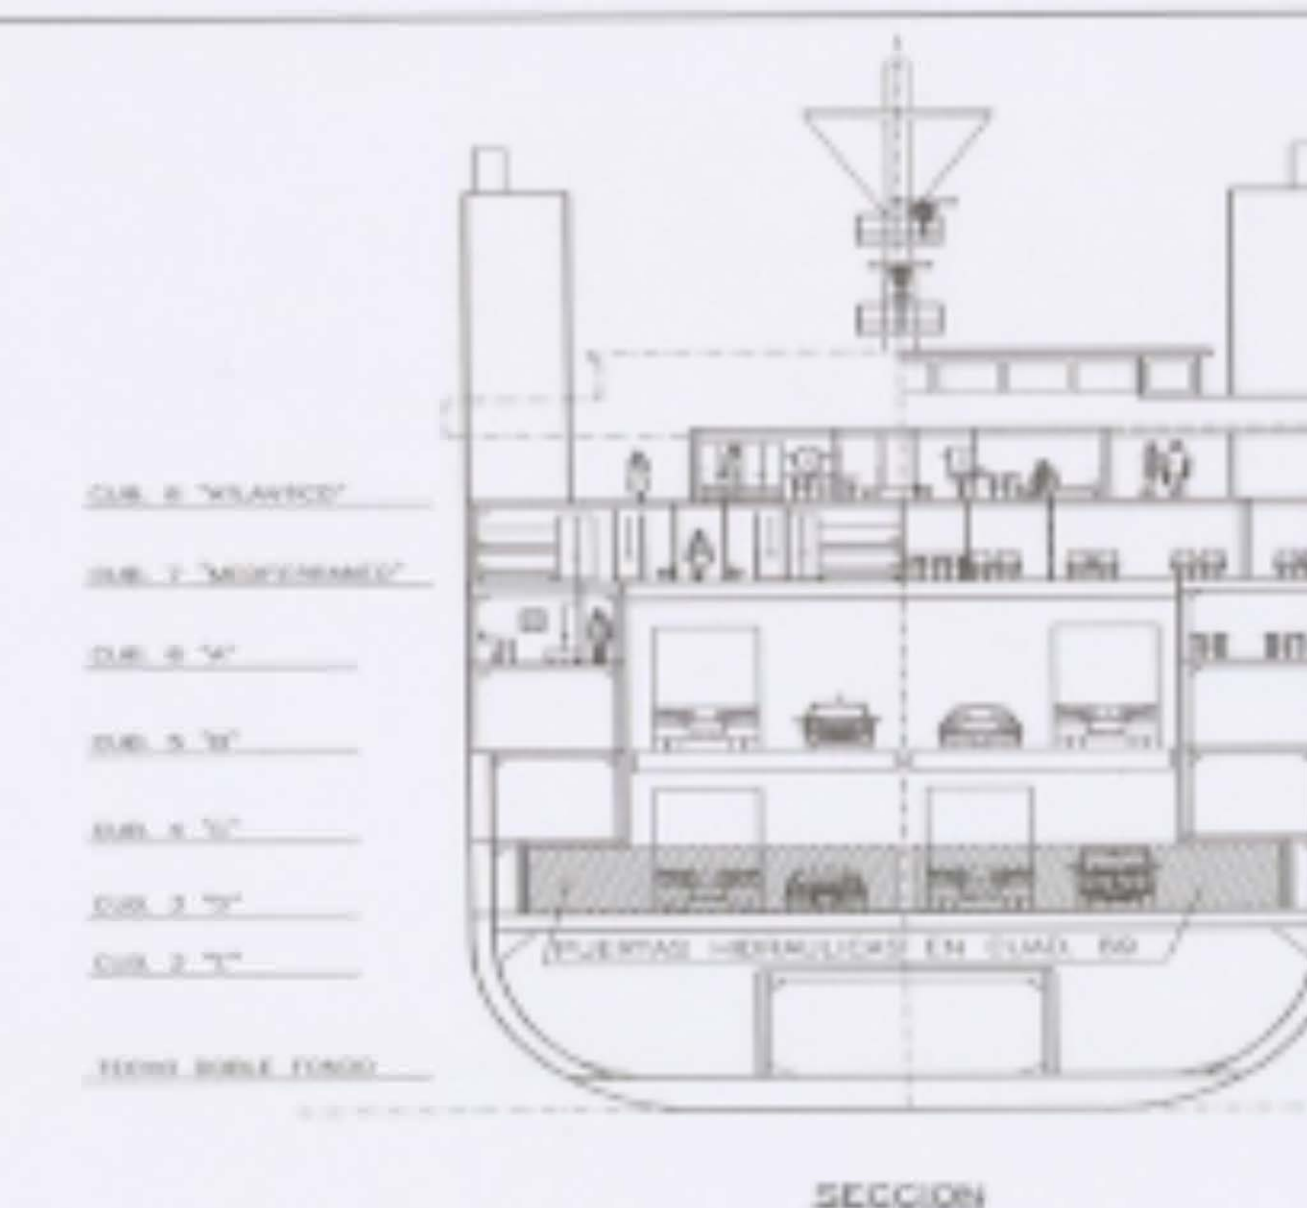
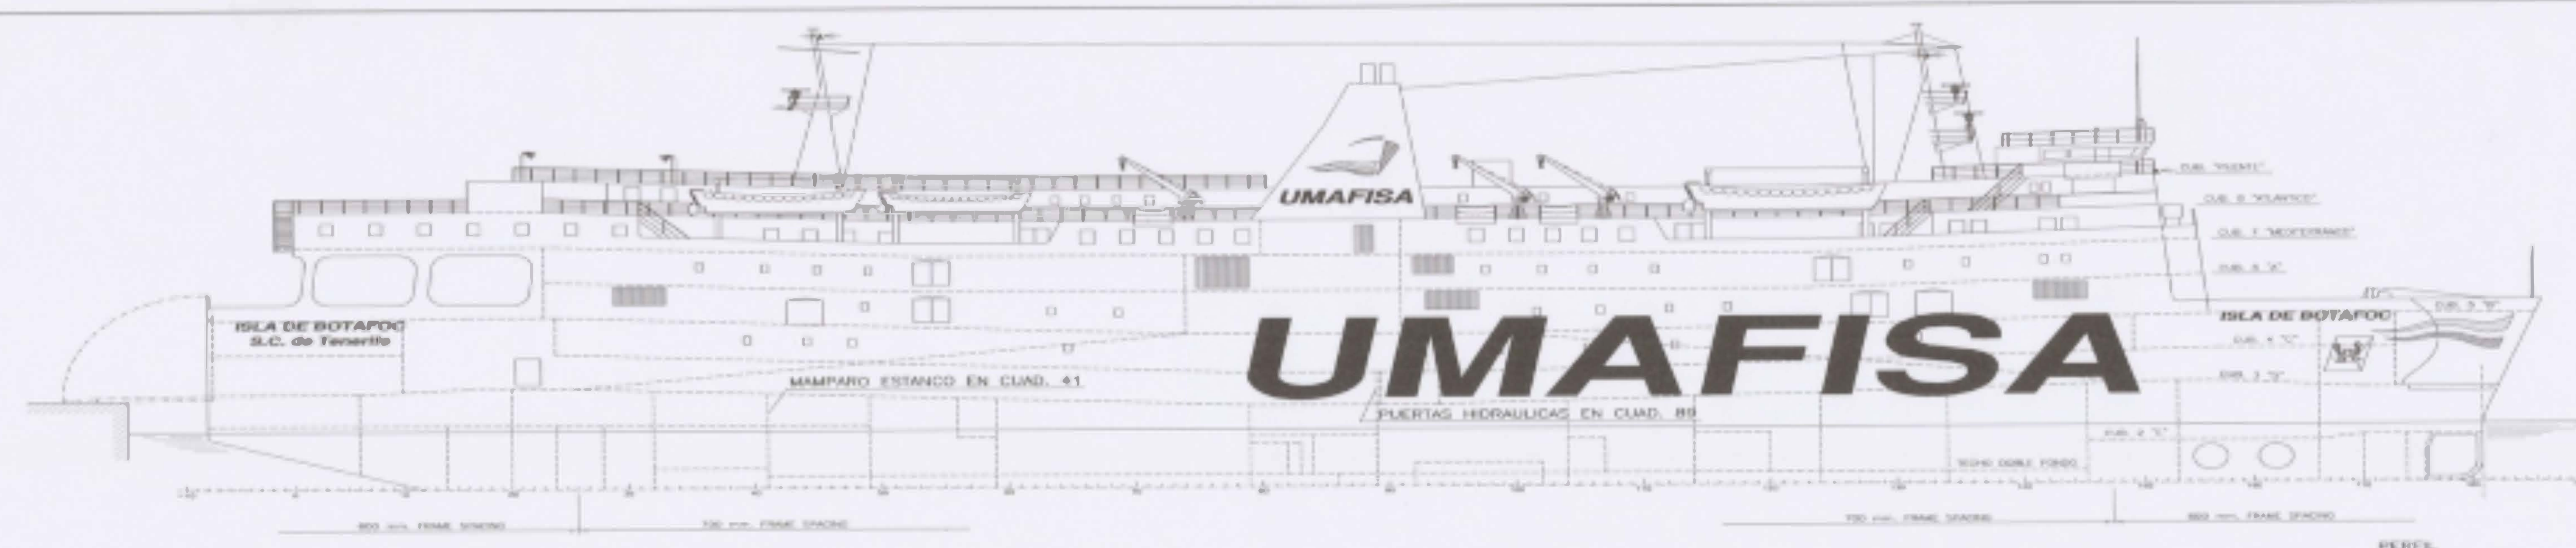


CARACTERISTICAS PRINCIPALES

ESLORA TOTAL	129,63 M.
ESLORA ENTRE PERPENDICULARES	120,70 M.
MANGA MAXIMA	21,62 M.
MANGA DE TRAZADO	21,00 M.
PUNTA DE TRAZADO (A CUB.Nº.3 EN LA MAESTRA)	6,40 M.
CALADO	5,40 M.

REV.	MODIFICACION	FECHA REALIZADA	FECHA APROBADA
INGENIERIA Y SERVICIOS TECNOR, S.L. INGENIEROS CONSULTORES - LA CORUÑA - SPAIN			
PROYECTO N°	9/D365		CONSTRUCCION N°
PLANO N°	0/004-1		DESTINO
REVISION			
ESCALA	1:250		Nº. HOJA 2
ELABORADO	DESIGNADO	REVISADO	HOJA N° 1
I.S.TECNOR S.L. SE RESERVA EL DERECHO DE PROPIEDAD DE ESTA DOCUMENTACION PROGRAMARSE SU REPRODUCCION O ENTREGA A TERCEROS SIN SU PREVA AUTORIZACION. - I.S.TECNOR S.L. 1999			