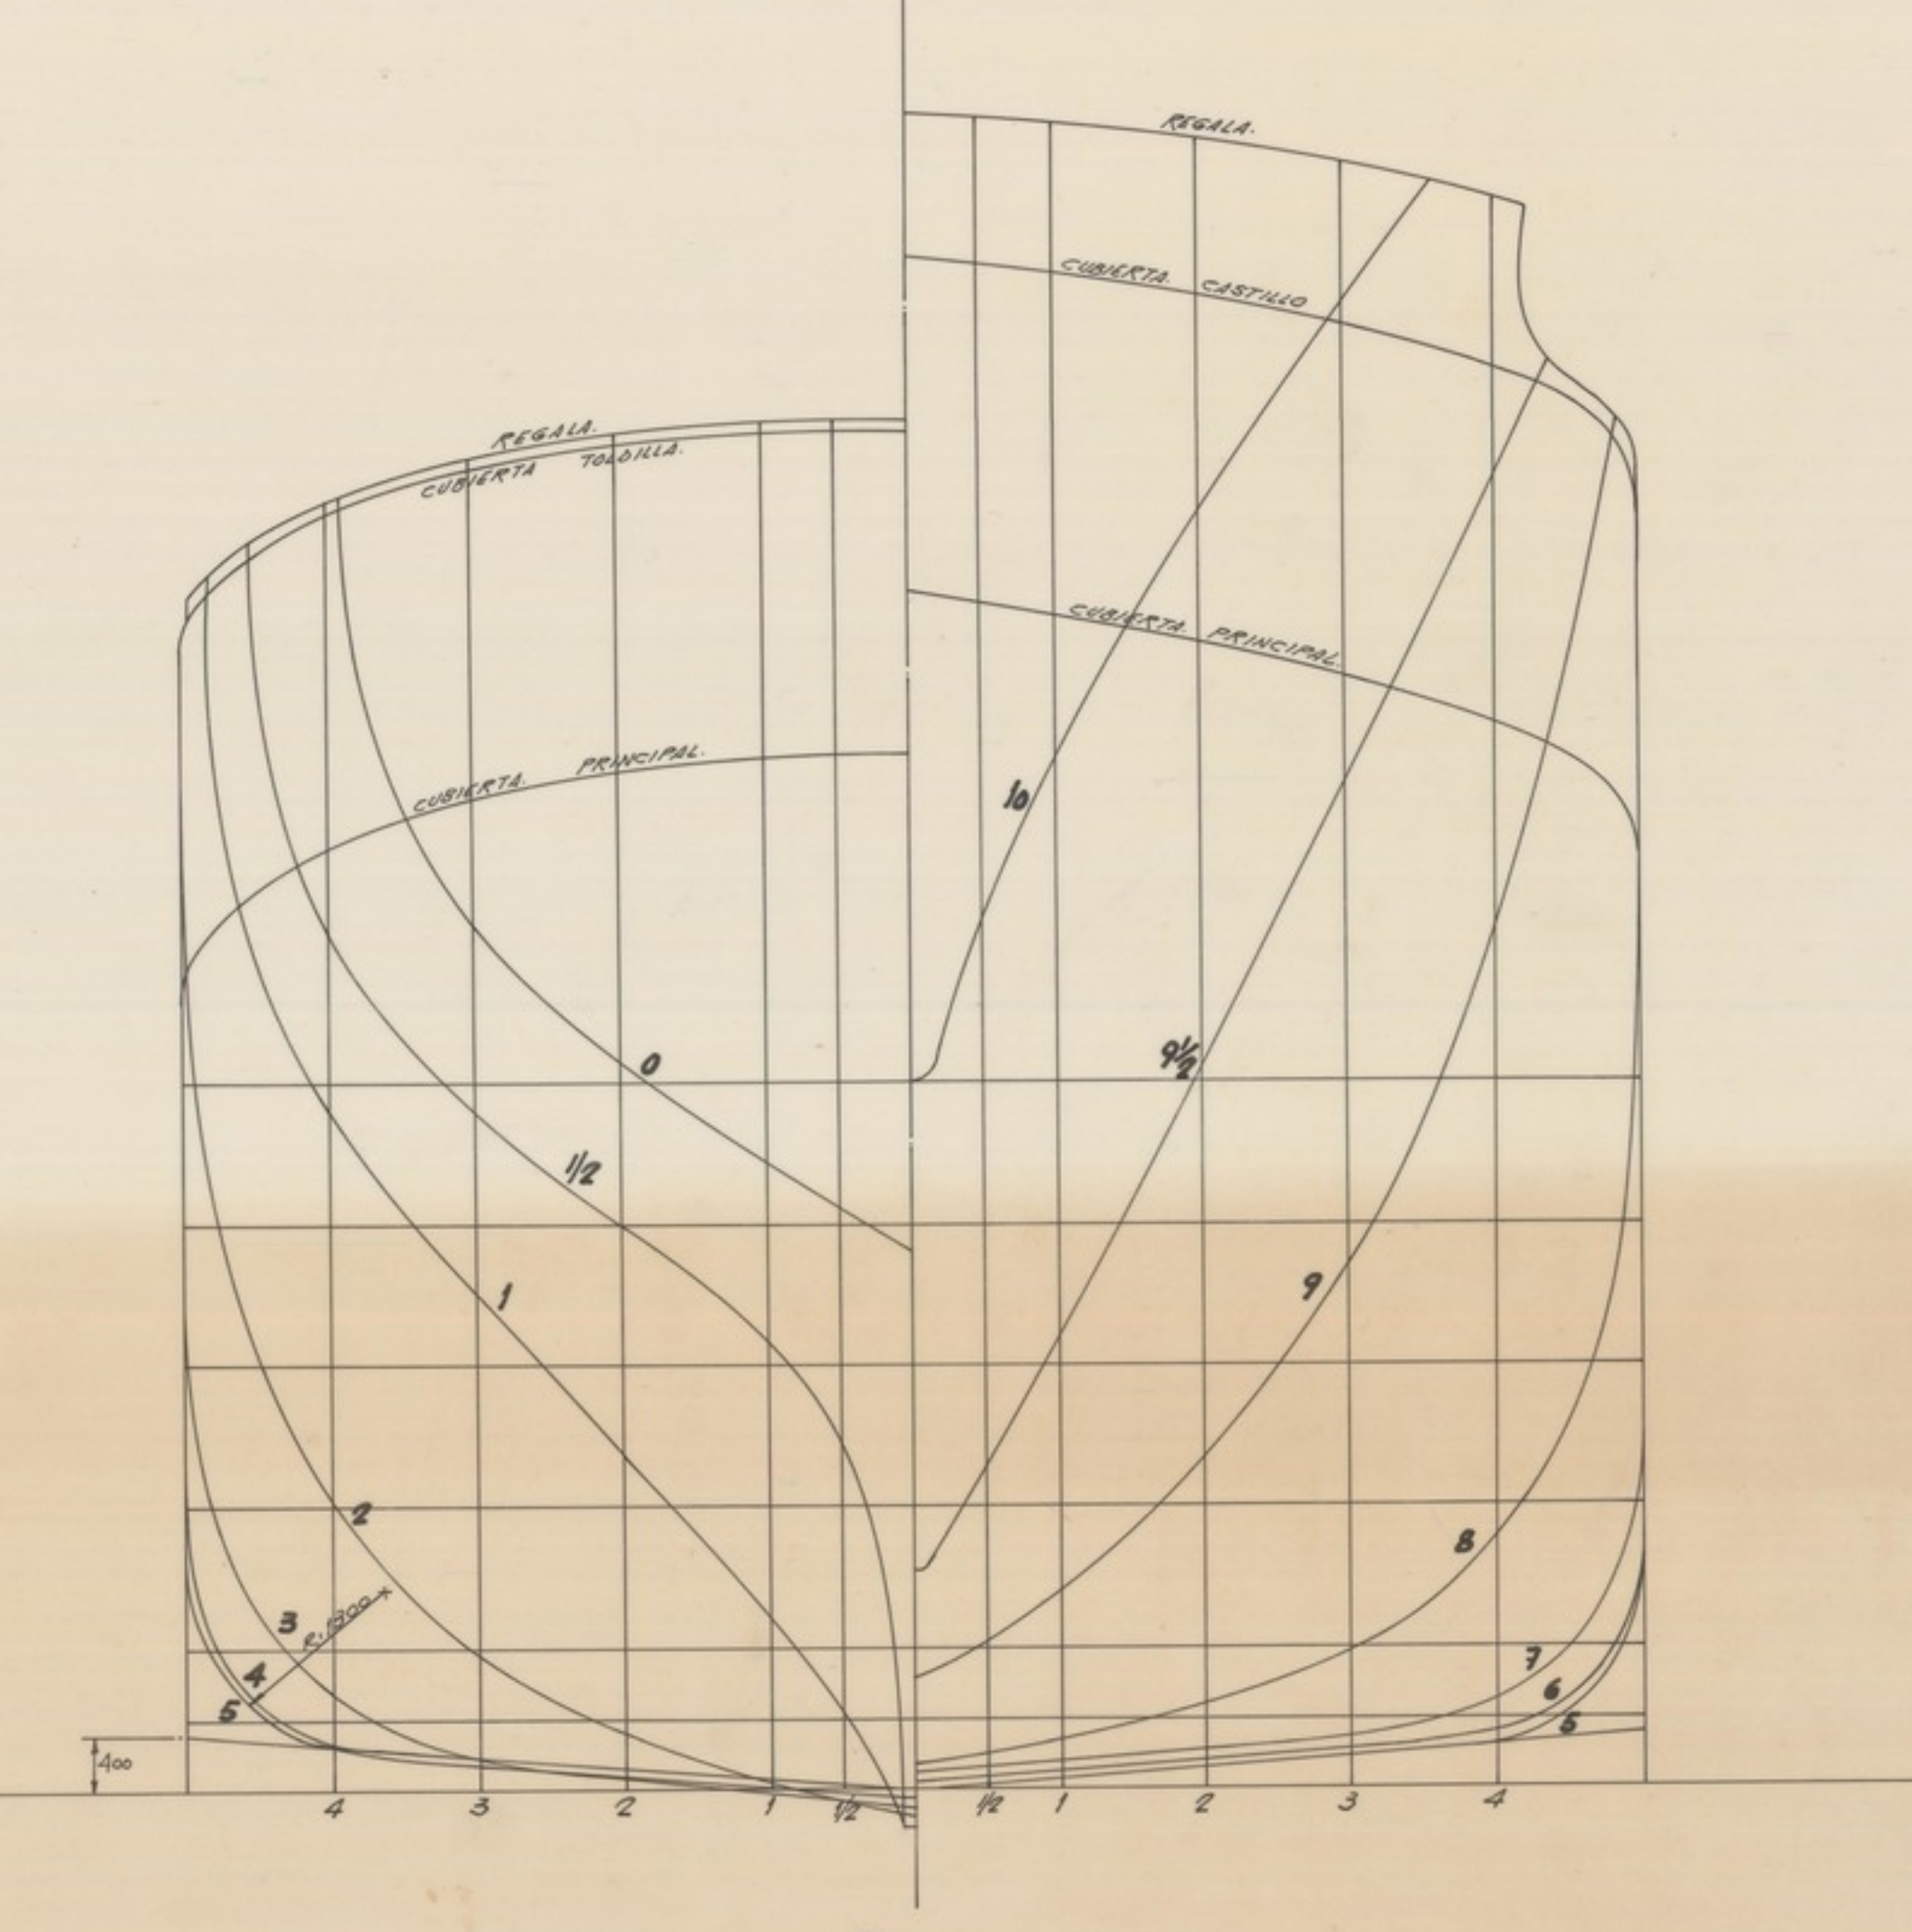


DIMENSIONES PRINCIPALES:

ESLORA TOTAL	76.83 MTS.	CALADO DE POPA	5.88 MTS.
" EN LA FLOTACION	70.70 "	DISTANCIA ENTRE SECCIONES	7.82 "
" ENTRE PERPENDICULARES	70.32 "	" ENTRE LONGITUDINALES	1.065 "
MANEJO DE TRABAJO	16.65 "	DISTANCIA ENTRE LINEAS DE AGUA	1.040 "
PUNTA EN CTA SUPERIOR	5.90 "	ASTILLA MUERTA	0.400 "
CALADO DE PROA	4.867 "	BRUCA DEL BAO EN LA MAESTRA	0.755 "
CALADO MEDIO	5.80 "	SEMI-ANCHO DE LA QUILLA	0.100 "

CALCULADO	FECHA: 20-12-65	Escala: 1:100	
DISEÑADO	EXP. RB-5737	SEALA	
COMPROBADO	EXP. RB-5737	SEALA	PLANO N° RB - 57/20
ELABORADO	EXP. RB-5737	SEALA	
ALARGAMIENTO Y TRANSFORMACION DE B/BACALADEROS EN CONGELADORES PLANO DE FORMAS			SEALA 1:100 Escala: 1:100 Escala: 1:100