


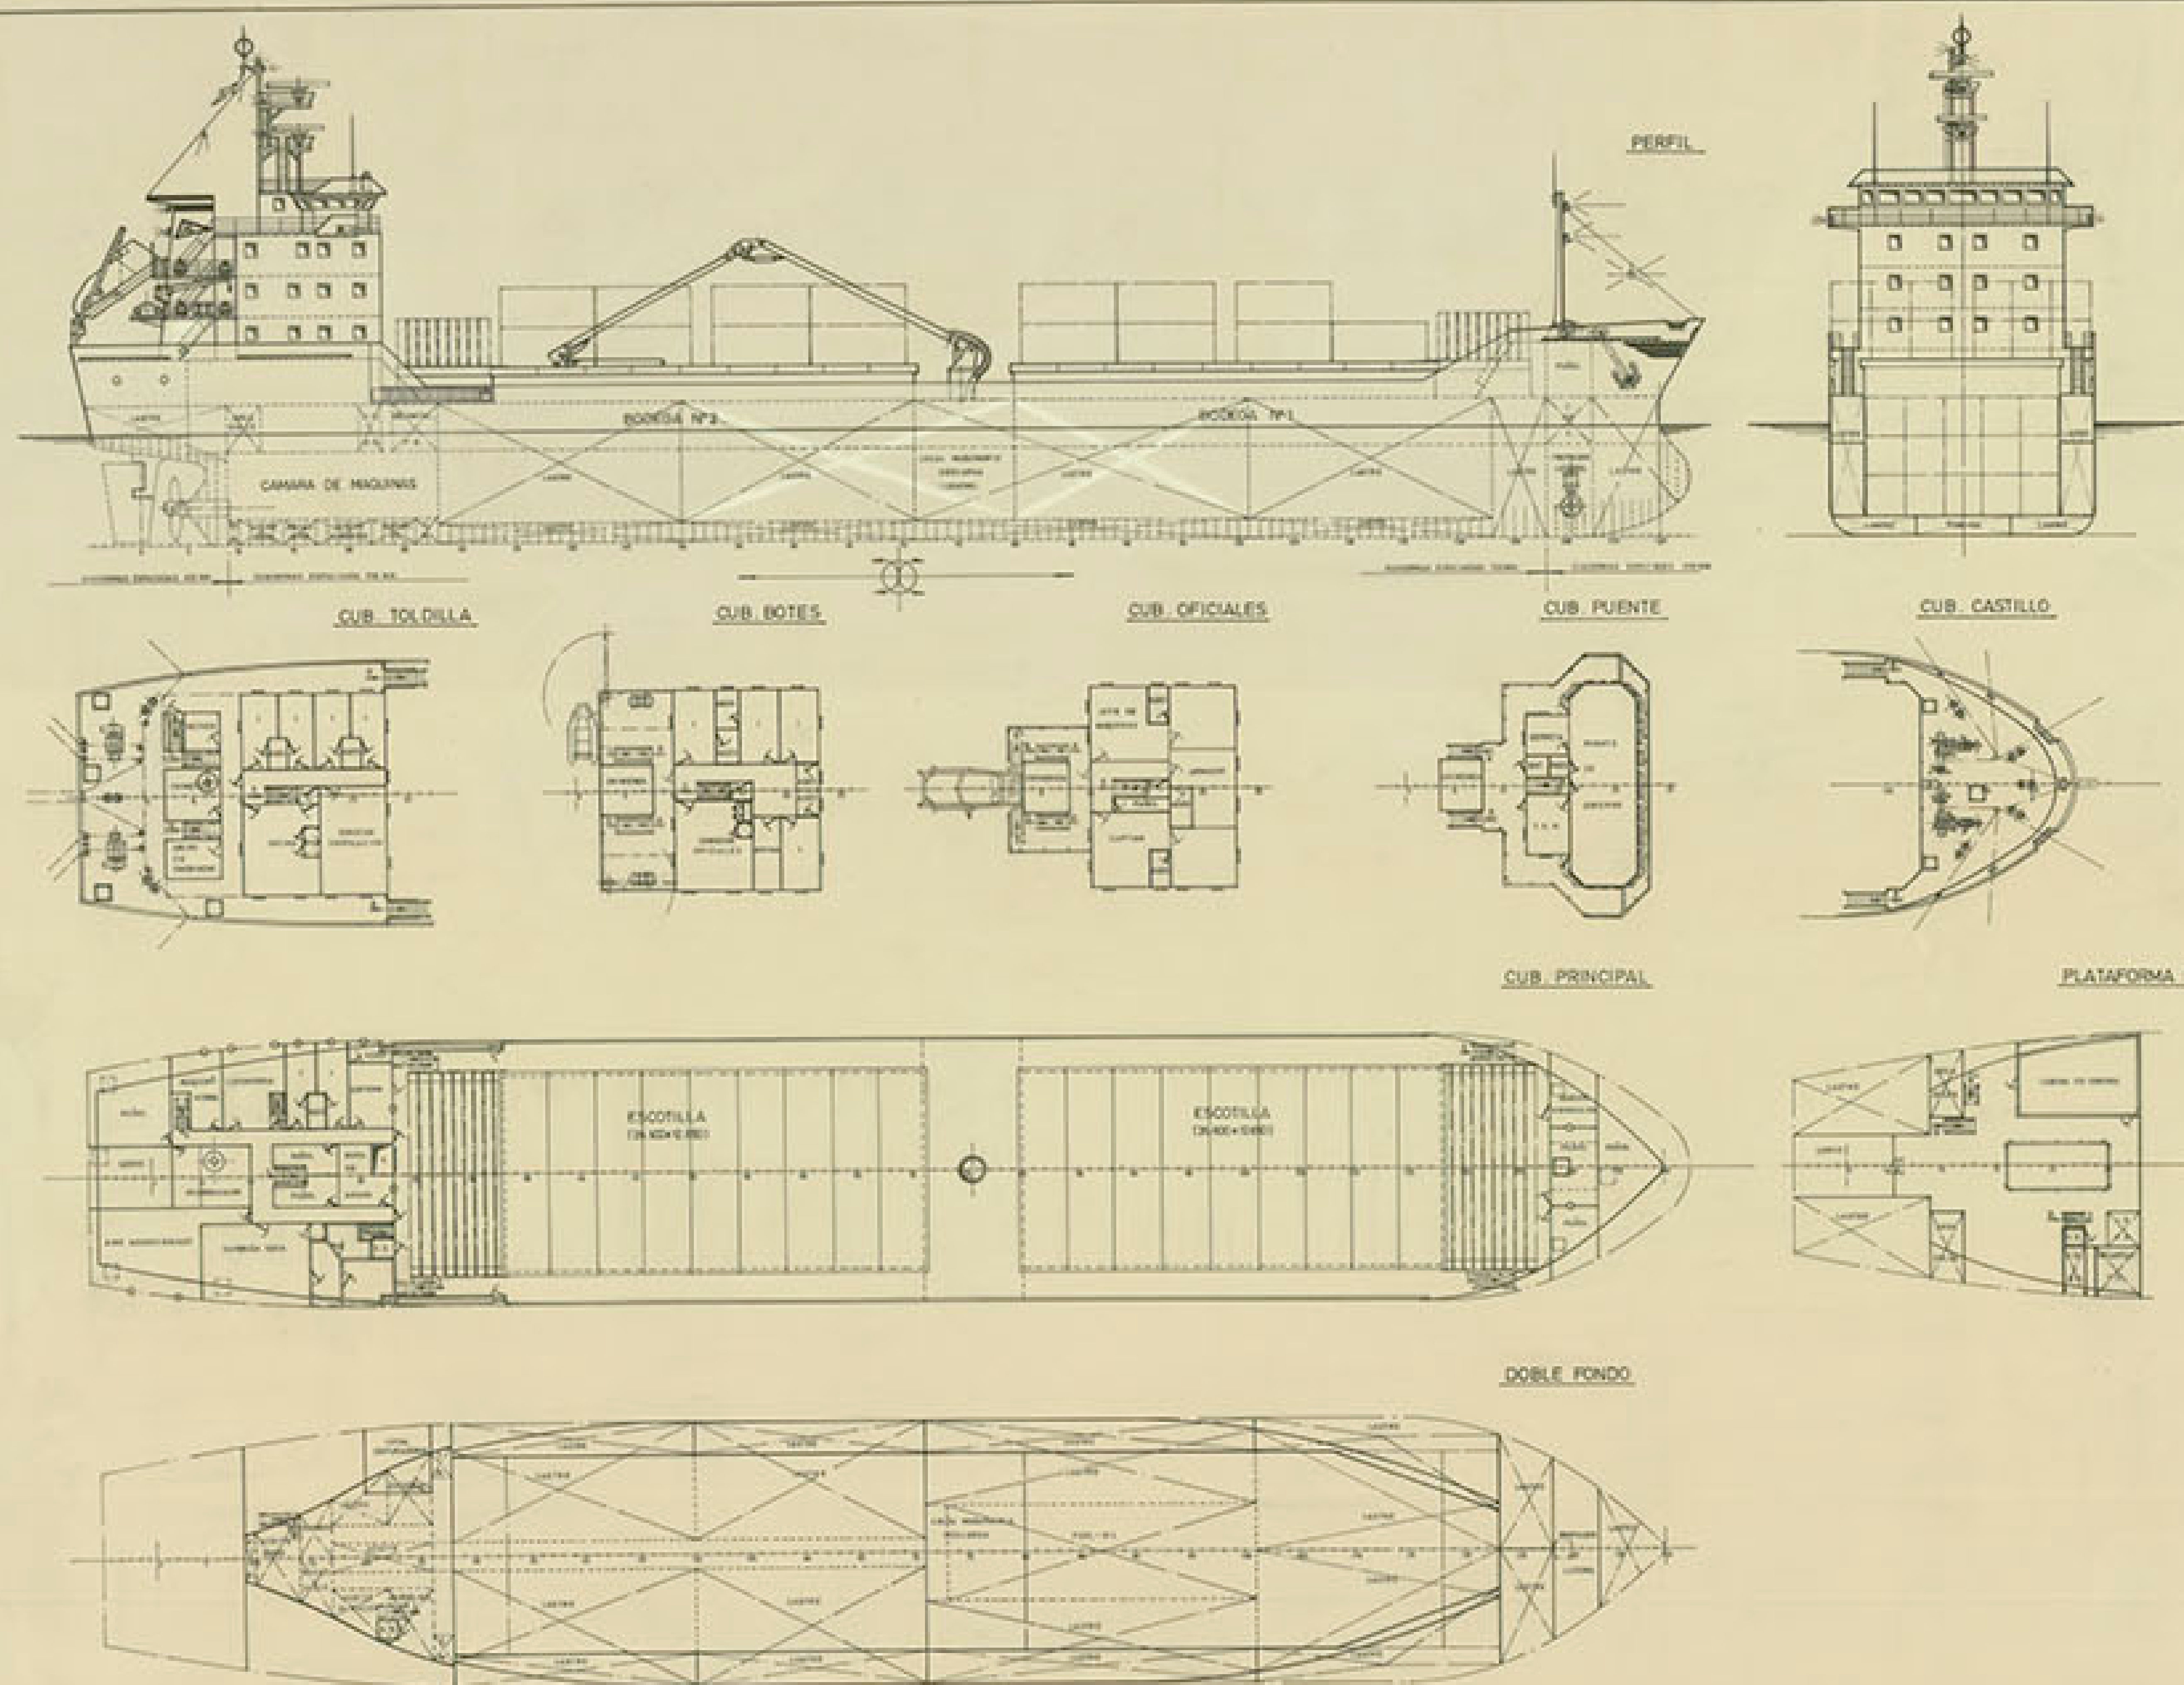

CARACTERISTICAS PRINCIPALES

ESLORA TOTAL	155,00 MTS
ENTRE PERPENDICULARES	142,00 MTS
MANGA DE TRAZADO	14,80 MTS
PUNTA A LA CUB. PRINCIPAL	8,25 MTS
CALADO MEDIO DE TRAZADO	7,00 MTS

TECNOR OFICINA TECNICA INDUSTRIAL Y NAVAL				
S.A. INGENIEROS CORPORALES				
PROYECTO N° 171500	BUQUE ALUMINERO POLIVALENTE DE 6500 T.P.M.			DESTINO
PLANO N° 01004	DISPOSICION GENERAL			
ESCALA 1:200				
N° DE HOJA 1	CONSTRUCCION	PROYECTO	ELABORADO	FECHA
HOJA N° 1	CONSTRUCCION	PROYECTO	ELABORADO	LA CORREA
				NOV. 1990

TECNOR, S.A. SE RESERVA EL DERECHO DE PROPIEDAD DE ESTA DOCUMENTACION INGENIERIL
SU REPRODUCCION O DISTRIBUCION A TERCEROS SIN SU PREVIA AUTORIZACION