ARCHIVO DOCUMENTAL · FUNDACIÓN EXPONAV ·

PERFIL

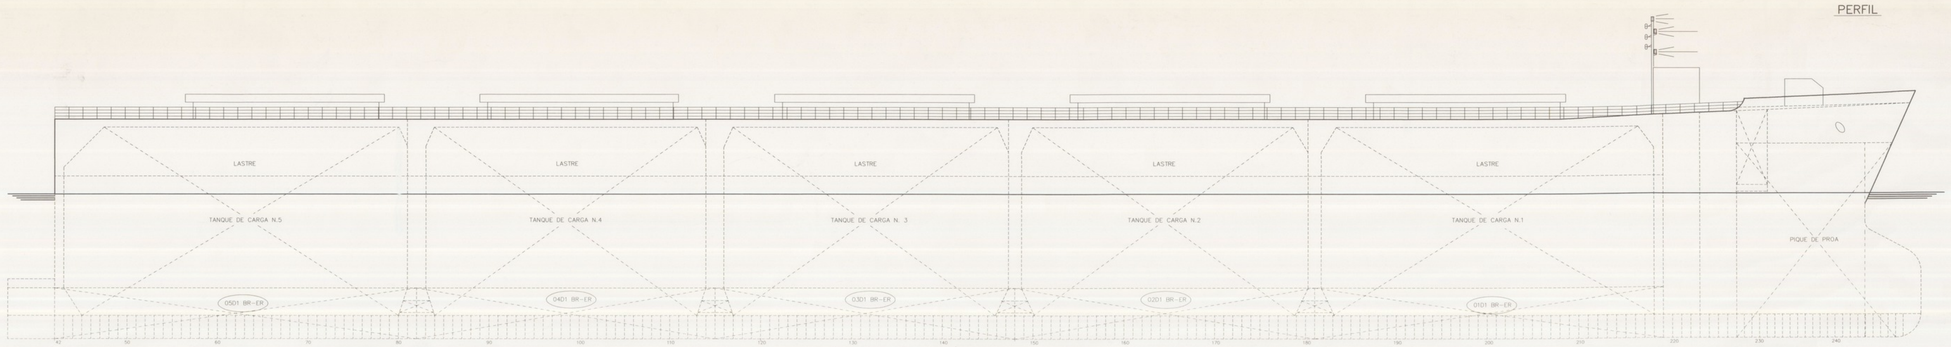

CUBIERTA PRIMNCIPAL

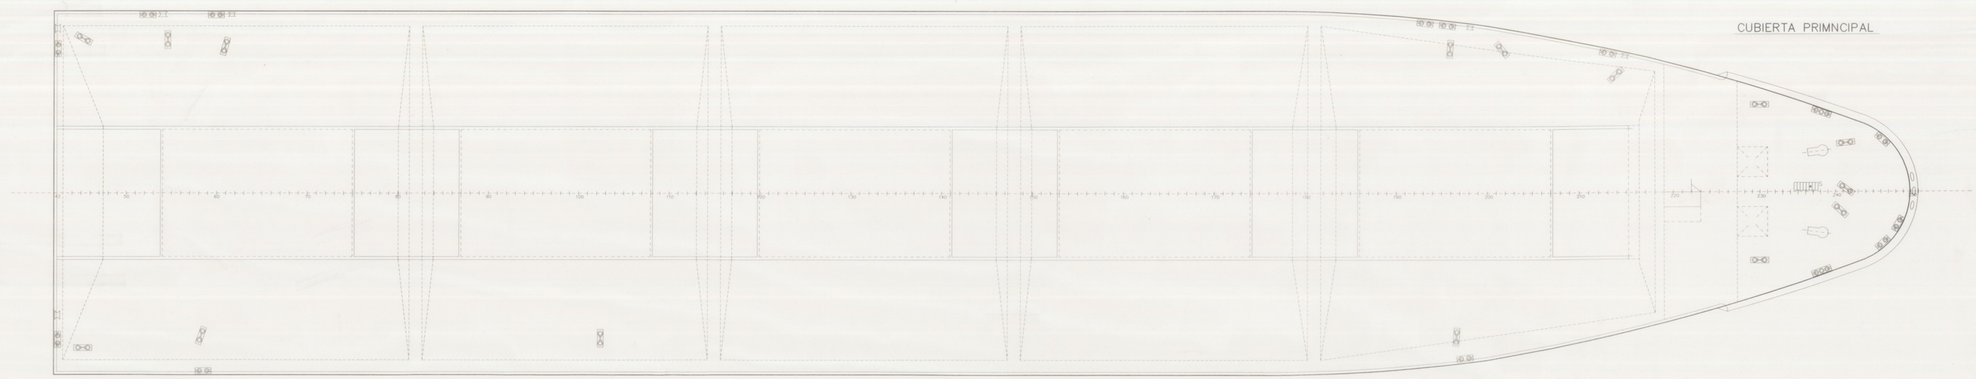

CARACTERISTICAS PRINCIPALES

ESLORA TOTAL	189,468 MTS.
ESLORA ENTRE PERPENDICULARES	179,20 MTS.
MANGA DE TRAZADO	36,60 MTS.
PUNTAL DE TRAZADO	22,00 MTS.
CALADO MEDIO DE TRAZADO	14,00 MTS.

DOBLE FONDO

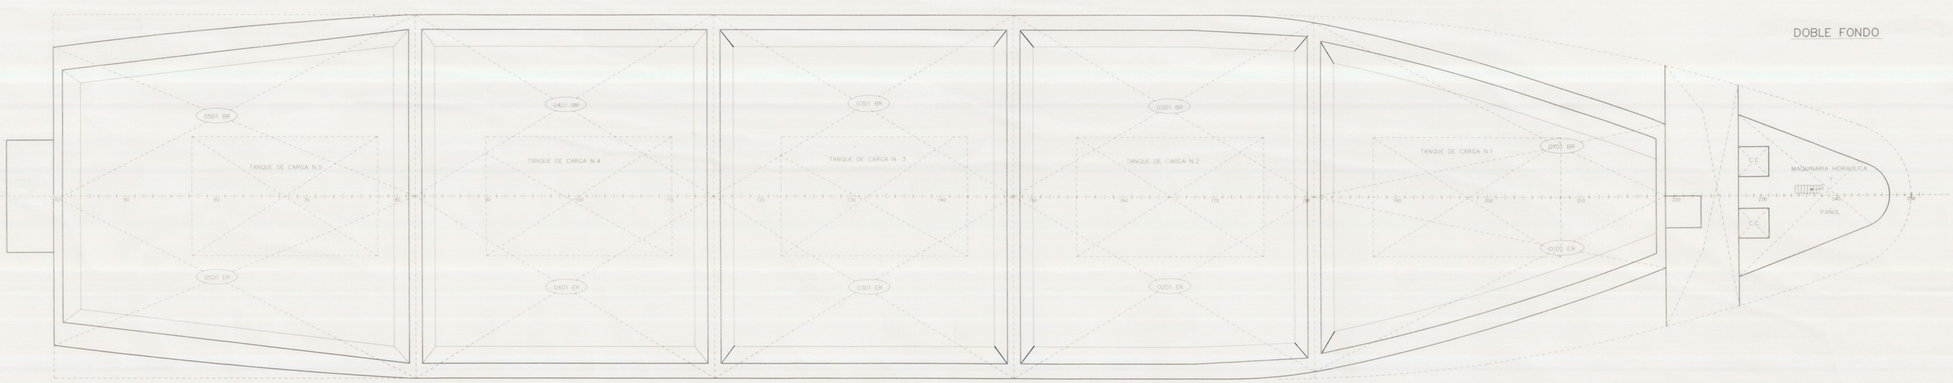

REV.	MODIFICACION	POR REALIZADA	FECHA	POR APROBADA	FECHA
3					
2					
1					

INGENIERIA Y SERVICIOS TECNOR, S.L.
INGENIEROS CONSULTORES — LA CORUÑA • SPAIN

PROYECTO Nº 9/0306	ALJIBE EX "SEAMENT IX"		CONSTRUCCION Nº
PLANO Nº 0/0294	DISPOSICION GENERAL		DESTINO
REVISION			
ESCALA 1:200	DIBUJADO J.A.R.C. / COMPROBADO	NOMBRE / FECHA MAR.95 / V°. B°.	Nº HOJAS 1 / HOJA Nº 1

I.S.TECNOR,S.L. SE RESERVA EL DERECHO DE PROPIEDAD DE ESTA DOCUMENTACION PROHIBIENDOSE SU REPRODUCCION O ENTREGA A TERCEROS SIN SU PREVIA AUTORIZACION. — © I.S.TECNOR,S.L. 1993