


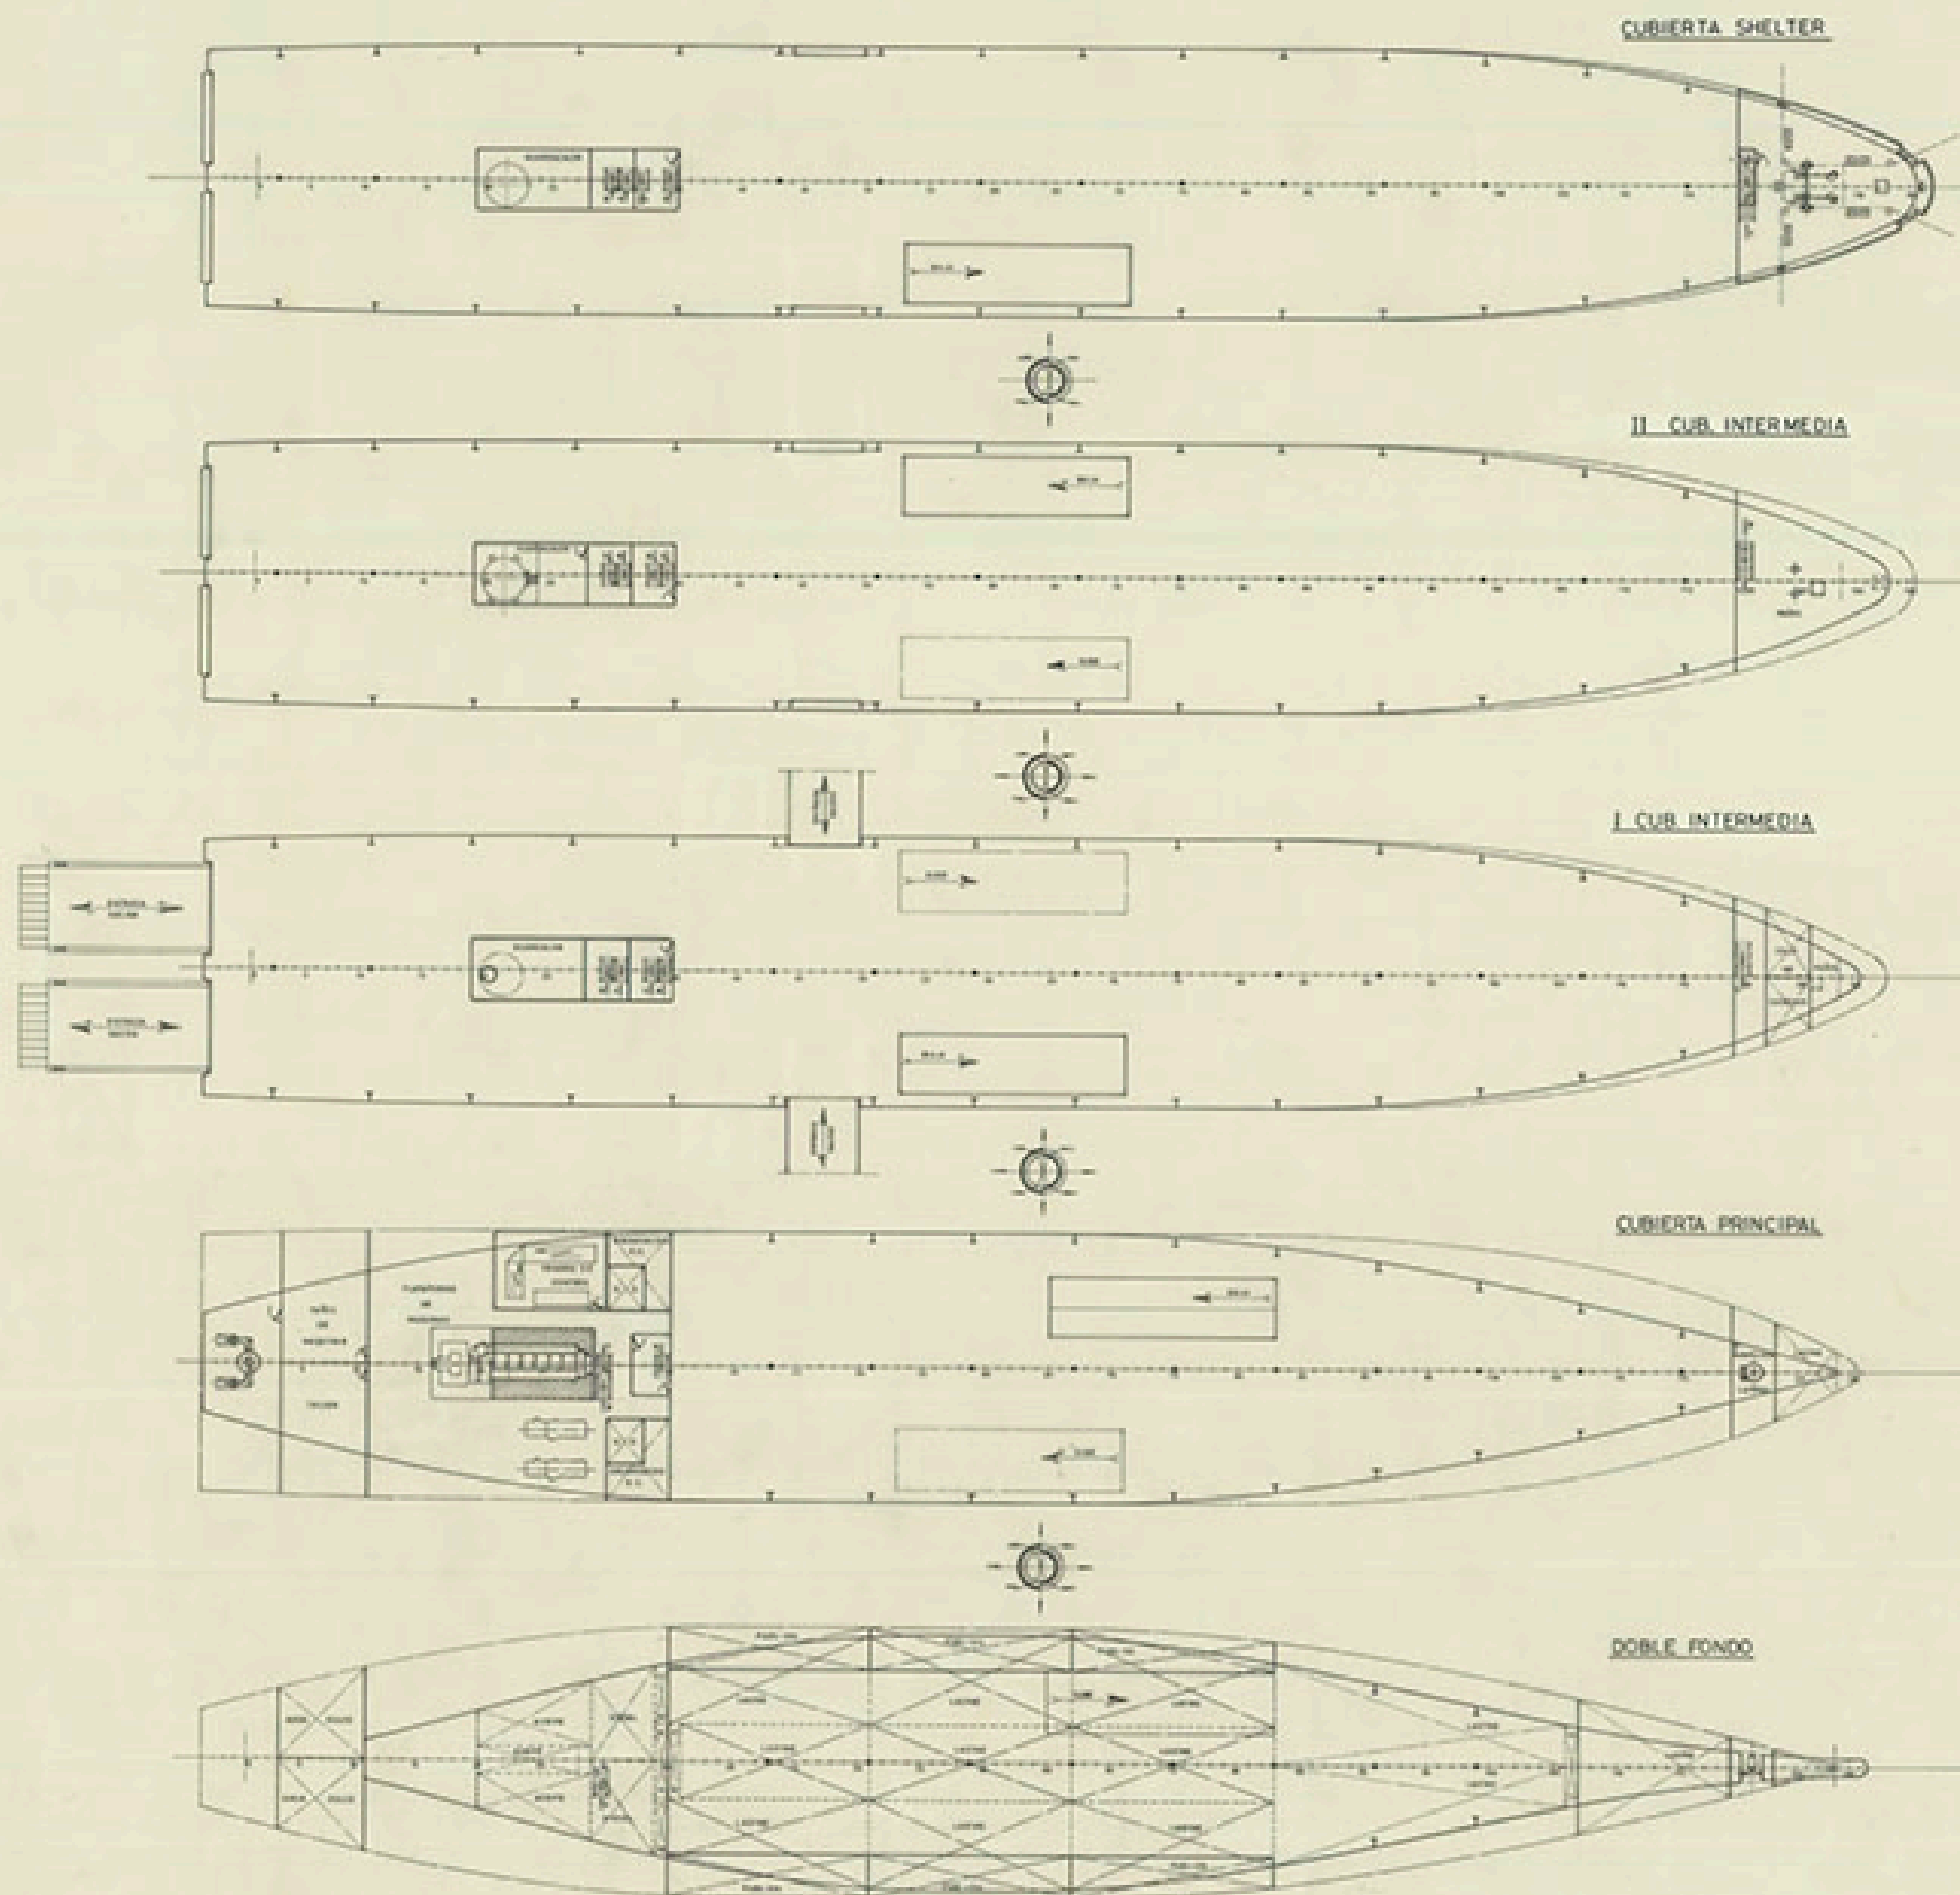

CARACTERÍSTICAS PRINCIPALES

ESLORA TOTAL	84,00 MTS.
• DE REGISTRO	83,00
• ENTRE PERPENDICULARES	83,00
MANEJO DE TRAZADO	11,00
PUNTA A LA CUB. PRINCIPAL	4,00
• SHELTER	10,00
CALADO MEDIO DE TRAZADO	3,40

TECNOR OFICINA TECNICA INDUSTRIAL Y NAVAL				
CONSTRUCCION CONSULTORES				
PROYECTO N°	1/5578	CAR-CARRIER TIPO T-A 88		DESTINO
ALABE N°	0/004			
REVISOR		DISPOSICION GENERAL		FECHA
ESCALA	1:200			
N° DE HOJAS	2	ELABORADO	REVISADO	LA EMPRESA SEPT. 1978
HOJA N°	2	PROYECTADO	ELABORADO	
		REVISADO	ELABORADO	

SE RESERVA EL DERECHO DE PROPIEDAD DE ESTA DOCUMENTACIÓN, PROHIBIÉNDOSE SU REPRODUCCIÓN O DISTRIBUCIÓN SIN SU DEBIDA AUTORIZACIÓN.