ARCHIVO DOCUMENTAL · FUNDACIÓN EXPONAV ·

CUB. PRINCIPAL

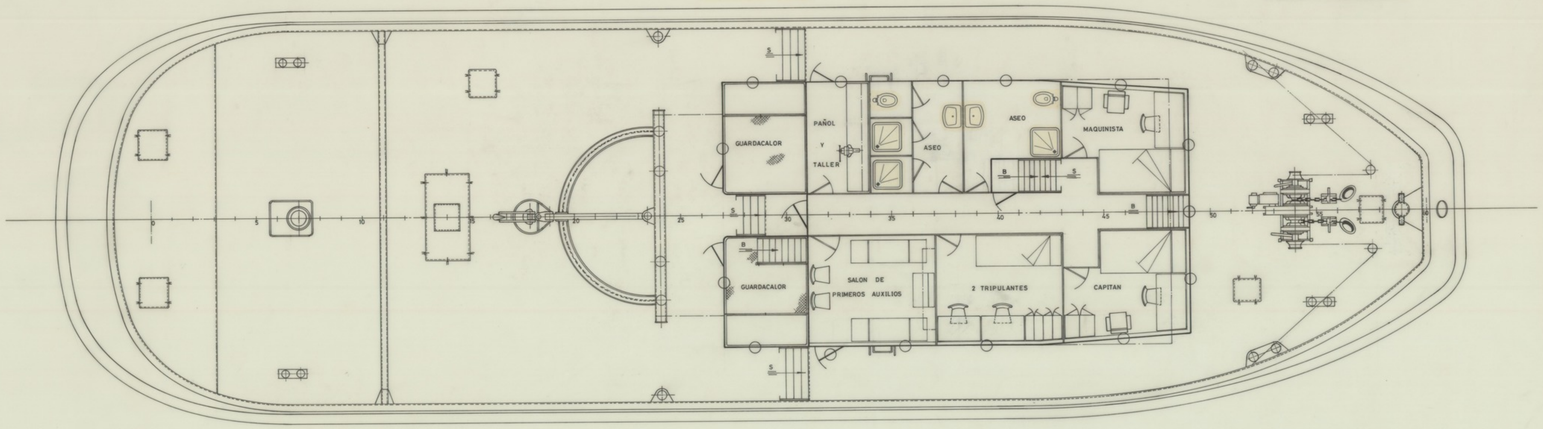

DOBLE FONDO

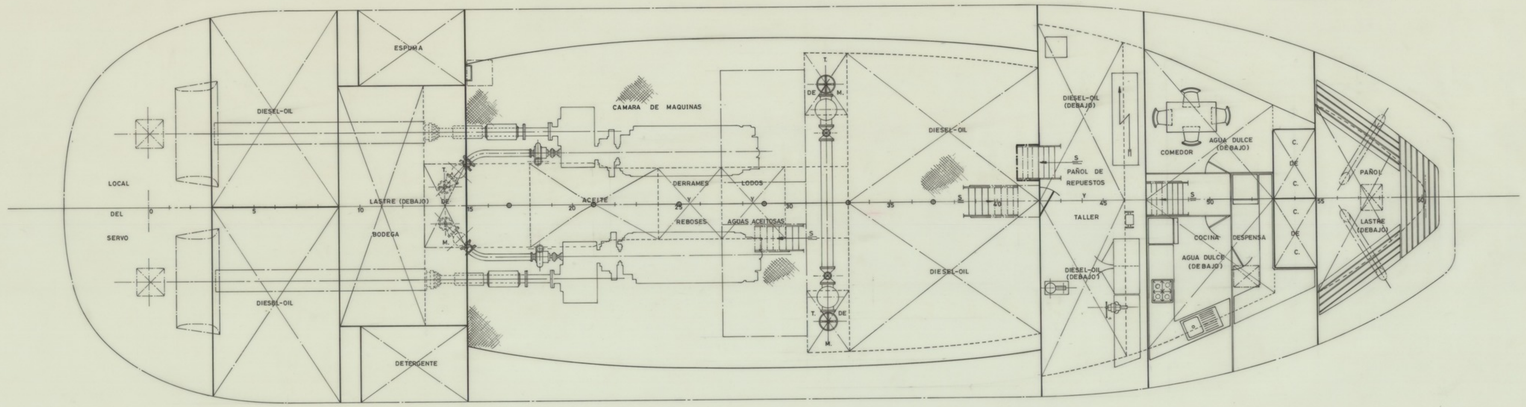

CARACTERISTICAS PRINCIPALES

ESLORA TOTAL	32,70 MTS.
" ENTRE PERPENDICULARES	30,08 "
MANGA DE TRAZADO	9,30 "
PUNTAL " "	4,60 "
CALADO MEDIO DE TRAZADO	3,60 "

TECNOR S.L. OFICINA TECNICA INDUSTRIAL Y NAVAL (INGENIEROS CONSULTORES)

PROYECTO Nº 1/1026	REMOLCADOR DE RADA MULTIPROPOSITO		DESTINO
PLANO Nº 0/004			
REVISION	DISPOSICION GENERAL		
ESCALA 1:50			
Nº DE HOJAS 2	DESARROLLO / PROYECTADO	NOMBRE	EL INGENIERO / FECHA
HOJA Nº 2	DIBUJADO	F. Marcelas - Pitón	LA CORUÑA
	CALCADO		OCT. 1984
	COMPROBADO		

TECNOR, S. L. SE RESERVA EL DERECHO DE PROPIEDAD DE ESTA DOCUMENTACION PROHIBIENDOSE SU REPRODUCCION O ENTREGA A TERCEROS SIN SU PREVIA AUTORIZACION.