
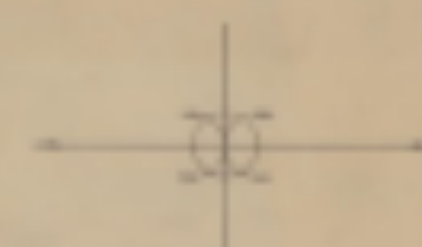


CUB. SHELTER



CONTENEDORES DE 20' = 231

CONTENEDORES DE 40' = 78 + 75 de 20'

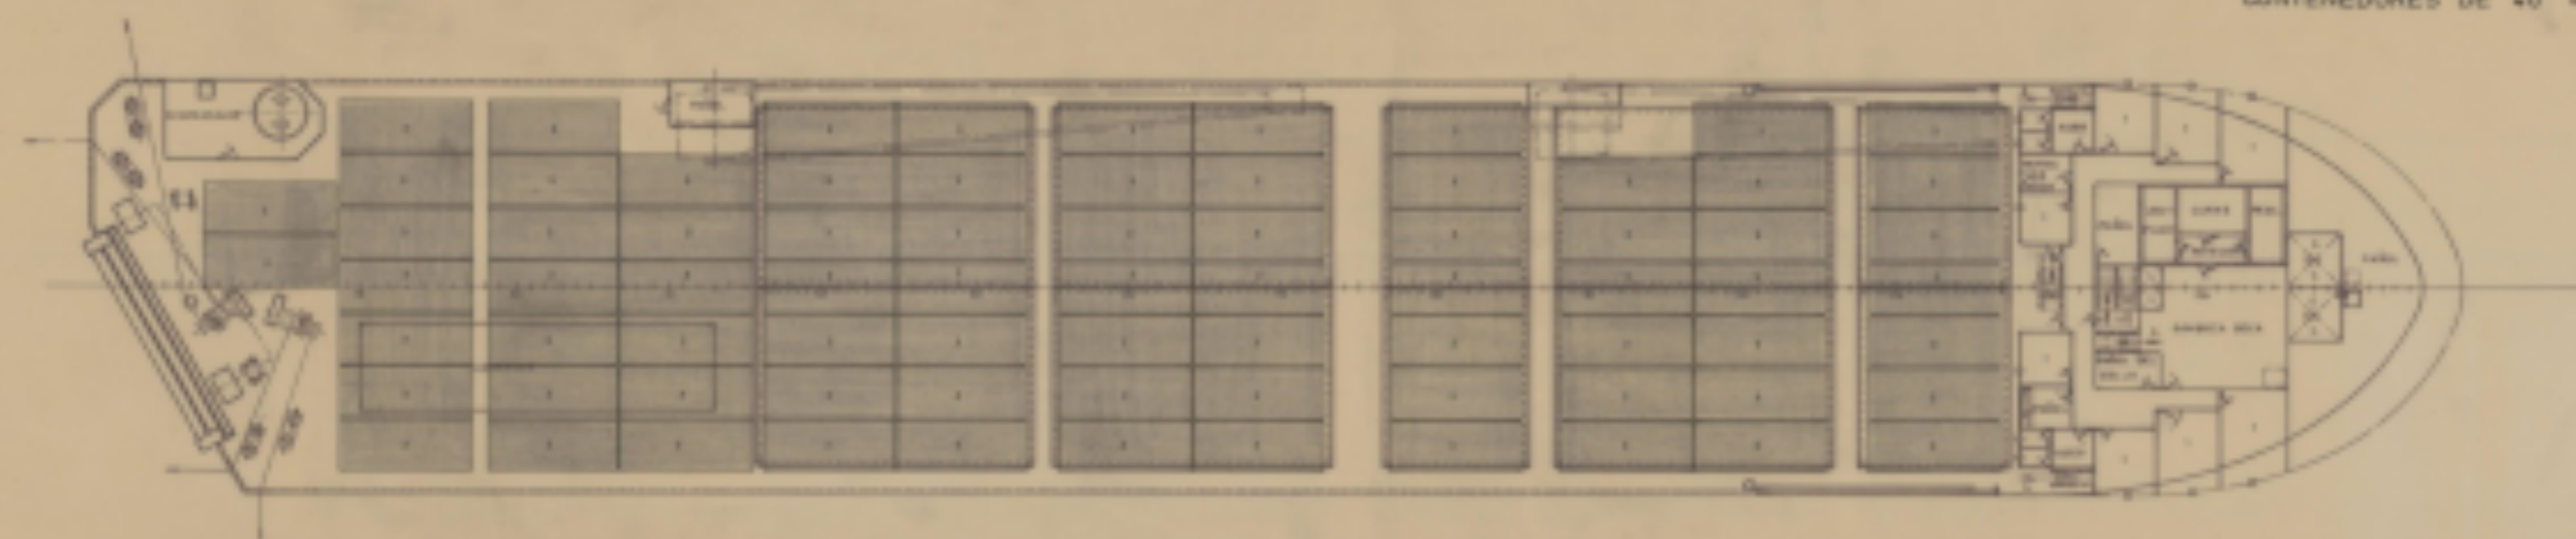

CUB. PRINCIPAL


17 CONTENEDORES DE 20'

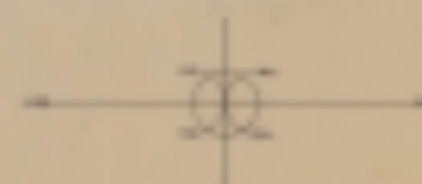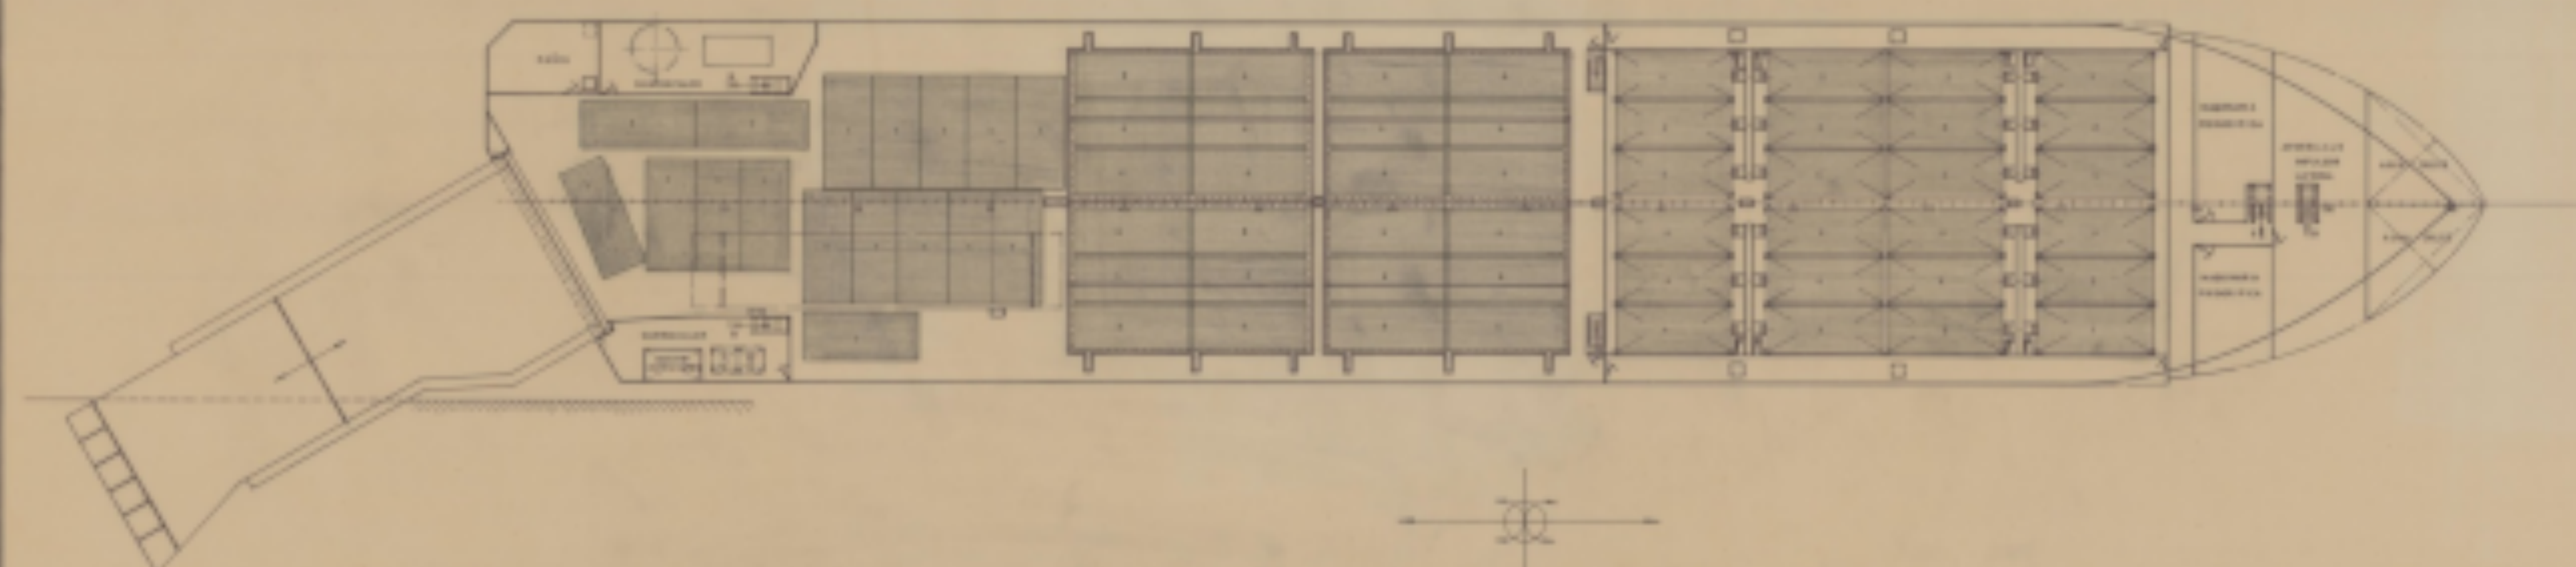

DOBLE FONDO

CONTENEDORES DE 20' = 172

CONTENEDORES DE 40' = 84 + 84 de 20'

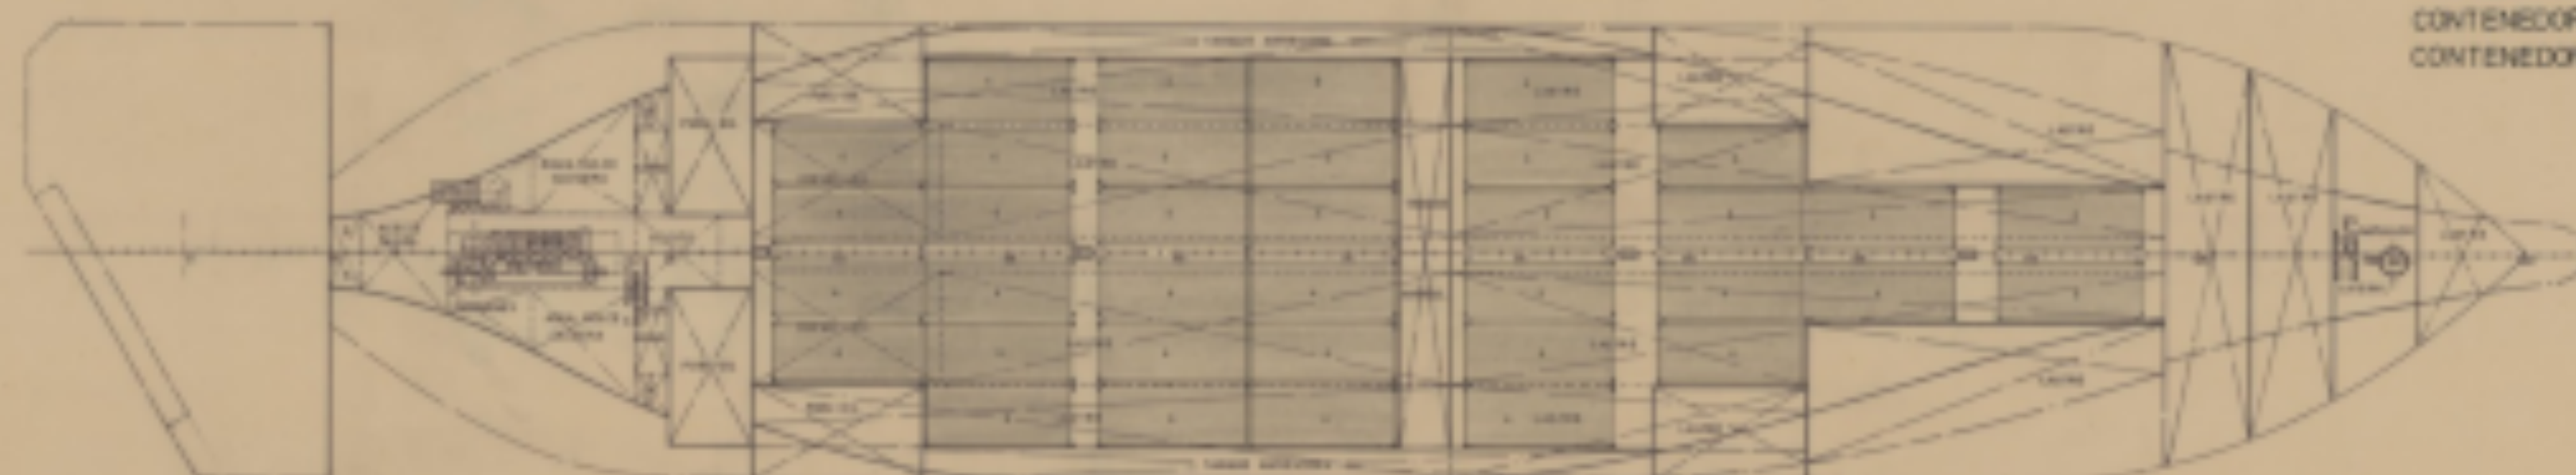

CARACTERÍSTICAS PRINCIPALES

ESLORA TOTAL.....	100.00 MTS
" DE REGISTRO.....	100.00 "
" ENTRE PERPENDICULARES.....	84.00 "
MANA DE TRAZADO.....	10.00 "
PUNTO A LA CUB. PRINCIPAL.....	8.00 "
" " " SHELTER.....	10.00 "
DALADO MEDIO DE TRAZADO.....	1.50 "

CAPACIDAD DE CARGA

CONTENEDORES DE 20' = 620

CONTENEDORES DE 40' = 142 + 136 de 20'

TECNOR OFICINA TÉCNICA INDUSTRIAL Y NAVAL				
(INGENIEROS CONSULTORES)				
PROYECTO N°	11/0870	CON-RO-LO DE 2000 T.P.M.		DESTINO
PLANO N°	C/253-1			
REVISIÓN	A	DISPOSICIÓN DE CONTENEDORES		POLA
ESCALA	1:200			
N° DE HOJAS	1	ELABORADO	REVISADO	LA CORONA
HOJA N°	1	ELABORADO	REVISADO	
		ELABORADO	REVISADO	MARZO 1983