


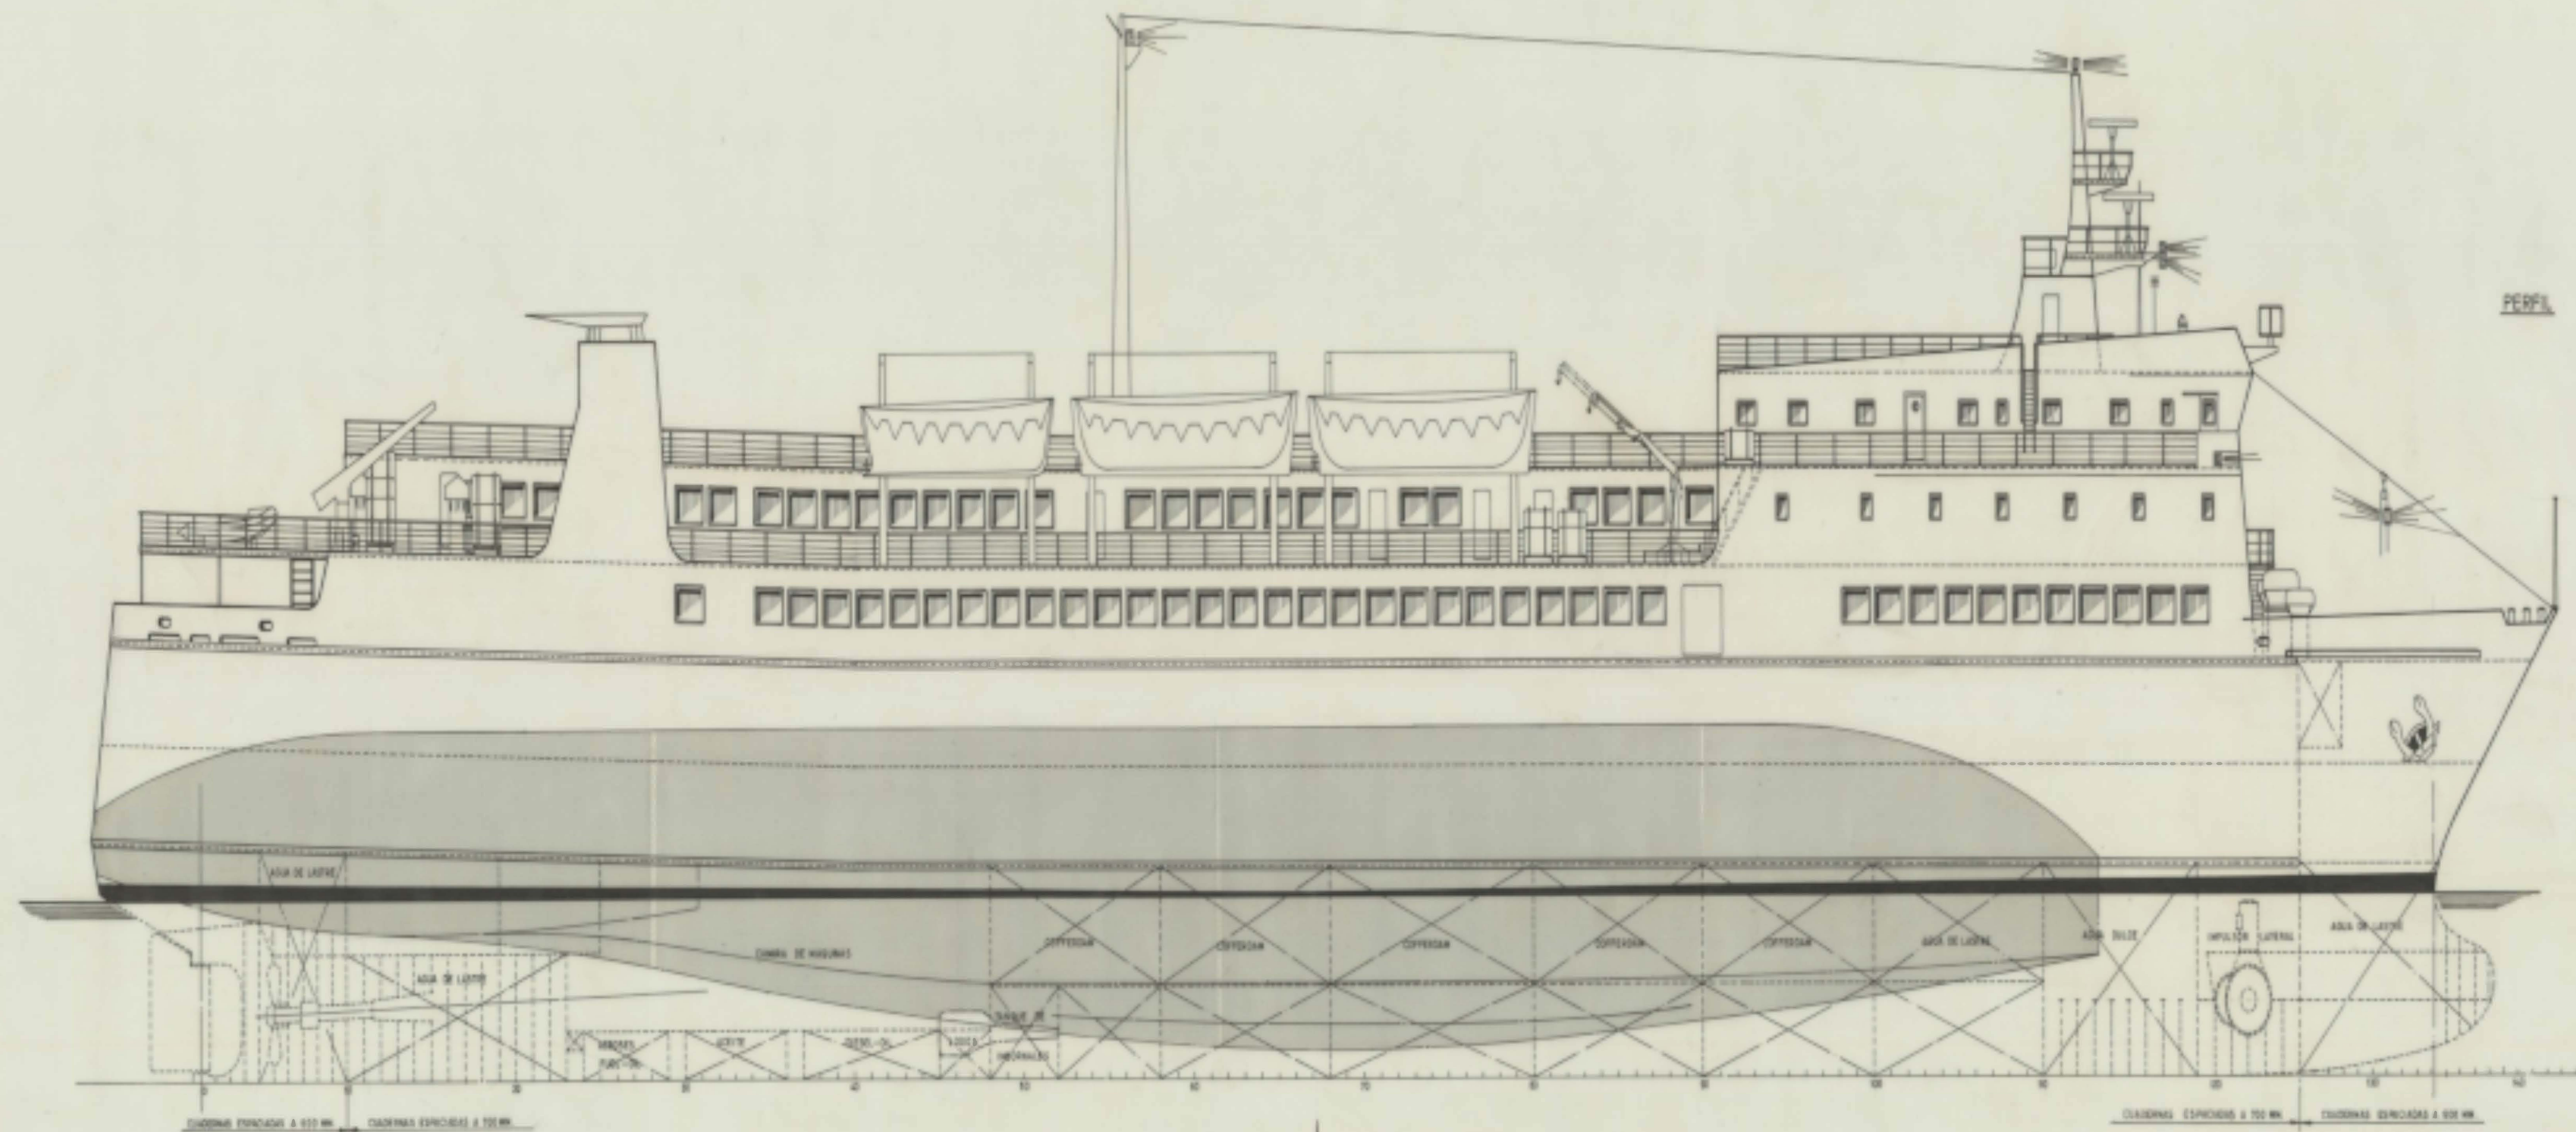

CARACTERÍSTICAS PRINCIPALES

ESLORA TOTAL.....101,85 MTS
ENTRE PERPENDICULARES.....92,80 M
MANGA DE TRAZADO.....14,80 M
PUNTALE A LA CUB. PRINCIPAL.....5,70 M
" " " SUPERIOR.....11,17 M

Alternativa "A"

TECNOR OFICINA TÉCNICA INDUSTRIAL Y NAVAL				
S.L. (INGENIEROS CONSULTORES)				
PROYECTO Nº	510175	DESTINO	M/N "CIUDAD DE CEUTA"	
PLANO Nº	0/1004-2			
NOTA Nº		DISPOSICIÓN GENERAL	(BUQUE REFORMADO)	
ESCALA	1:100			
Nº DE HOJA	SEMANAL	ADJUNTO	EL INGENIERO	FECHA
A	PROYECTADO			
HOJA Nº	SEMANAL	ADJUNTO		LA CORONA
1	SEMANAL	ADJUNTO		JUNIO 1988