ARCHIVO DOCUMENTAL · FUNDACIÓN EXPONAV ·

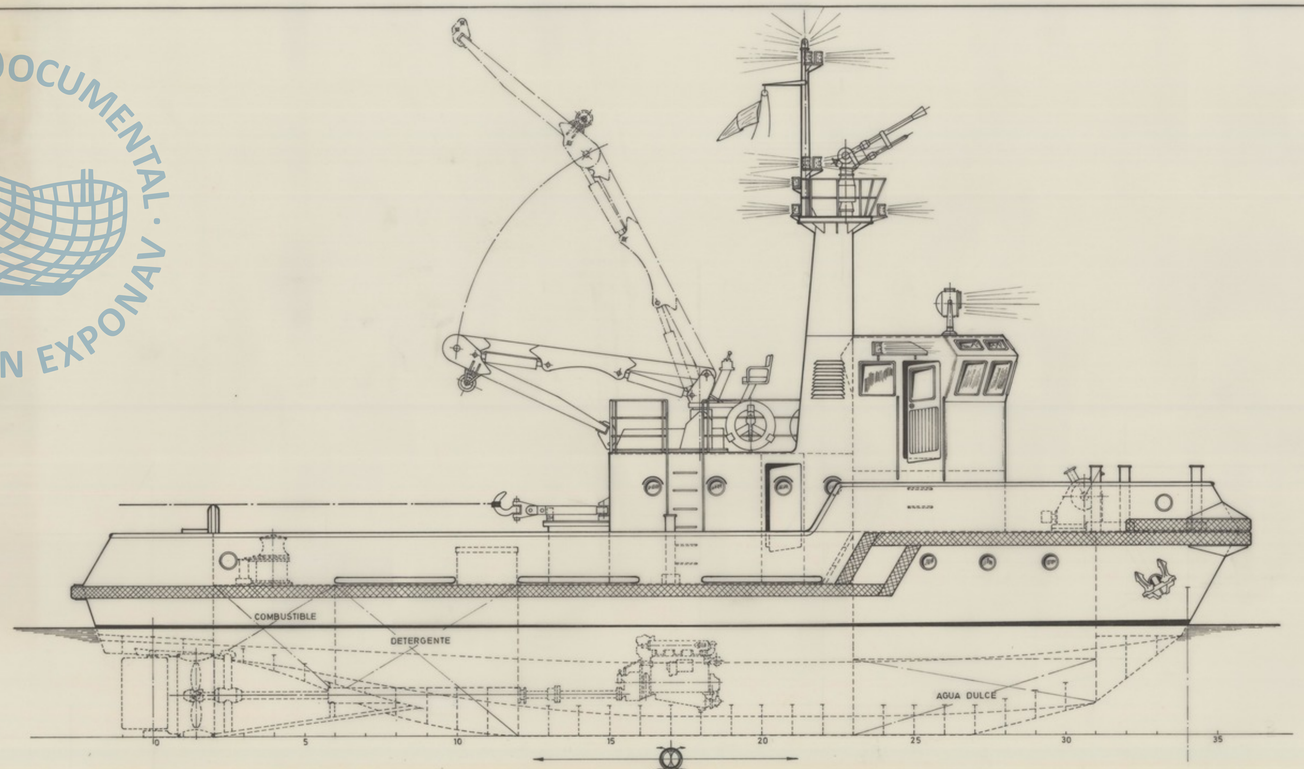

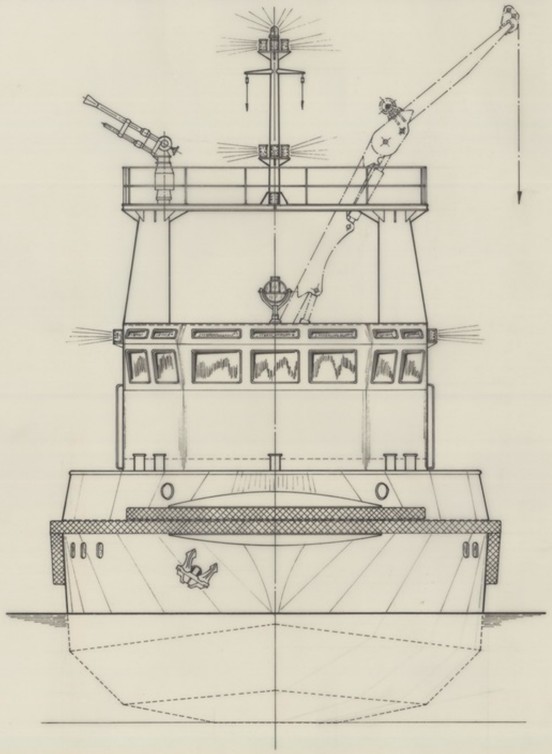

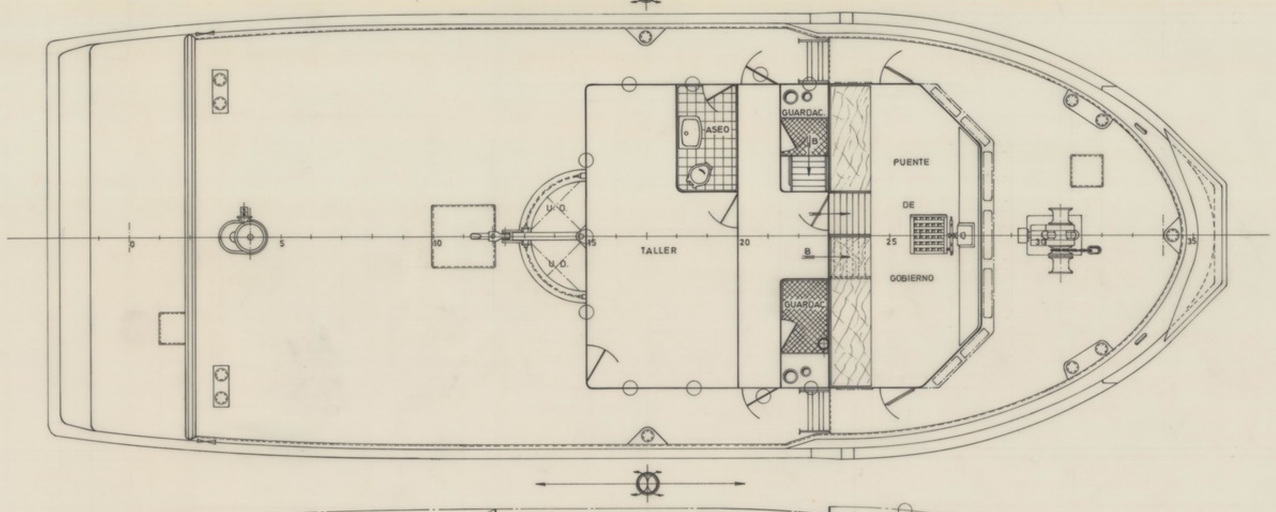

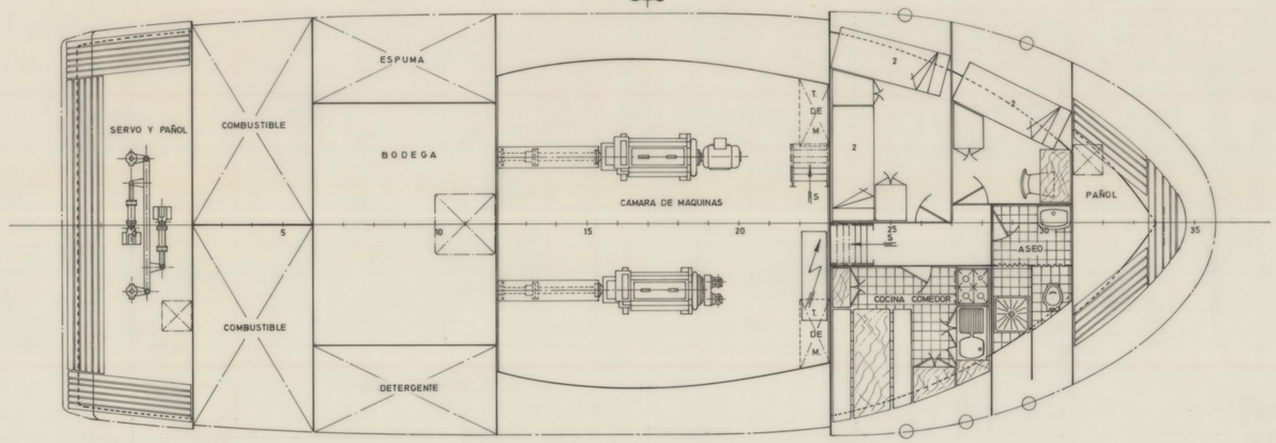

CARACTERISTICAS PRINCIPALES

ESLORA TOTAL	19,00	MTS
" DE REGISTRO	17,85	"
" ENTRE PERPENDICULARES	17,00	"
MANGA DE TRAZADO	7,00	"
PUNTAL " "	2,50	"
CALADO MEDIO DE TRAZADO	1,80	"

TECNOR OFICINA TECNICA INDUSTRIAL Y NAVAL
(INGENIEROS CONSULTORES)

PROYECTO N.º 1/0529	BUQUE DE SERVICIO TIPO T-A17			DESTINO
PLANO N.º 0/004				
REVISION	DISPOSICION GENERAL			
ESCALA 1:50				
N.º DE HOJAS 1	DESARROLLO	NOMBRE	EL INGENIERO	FECHA
	PROYECTADO			
HOJA N.º 1	DIBUJADO	E. Mendias		LA CORUÑA
	CALCADO			JUNIO 1977
	COMPROBADO			

TECNOR SE RESERVA EL DERECHO DE PROPIEDAD DE ESTA DOCUMENTACION, PROHIBIENDOSE SU REPRODUCCION O ENTREGA A TERCEROS SIN SU PREVIA AUTORIZACION.