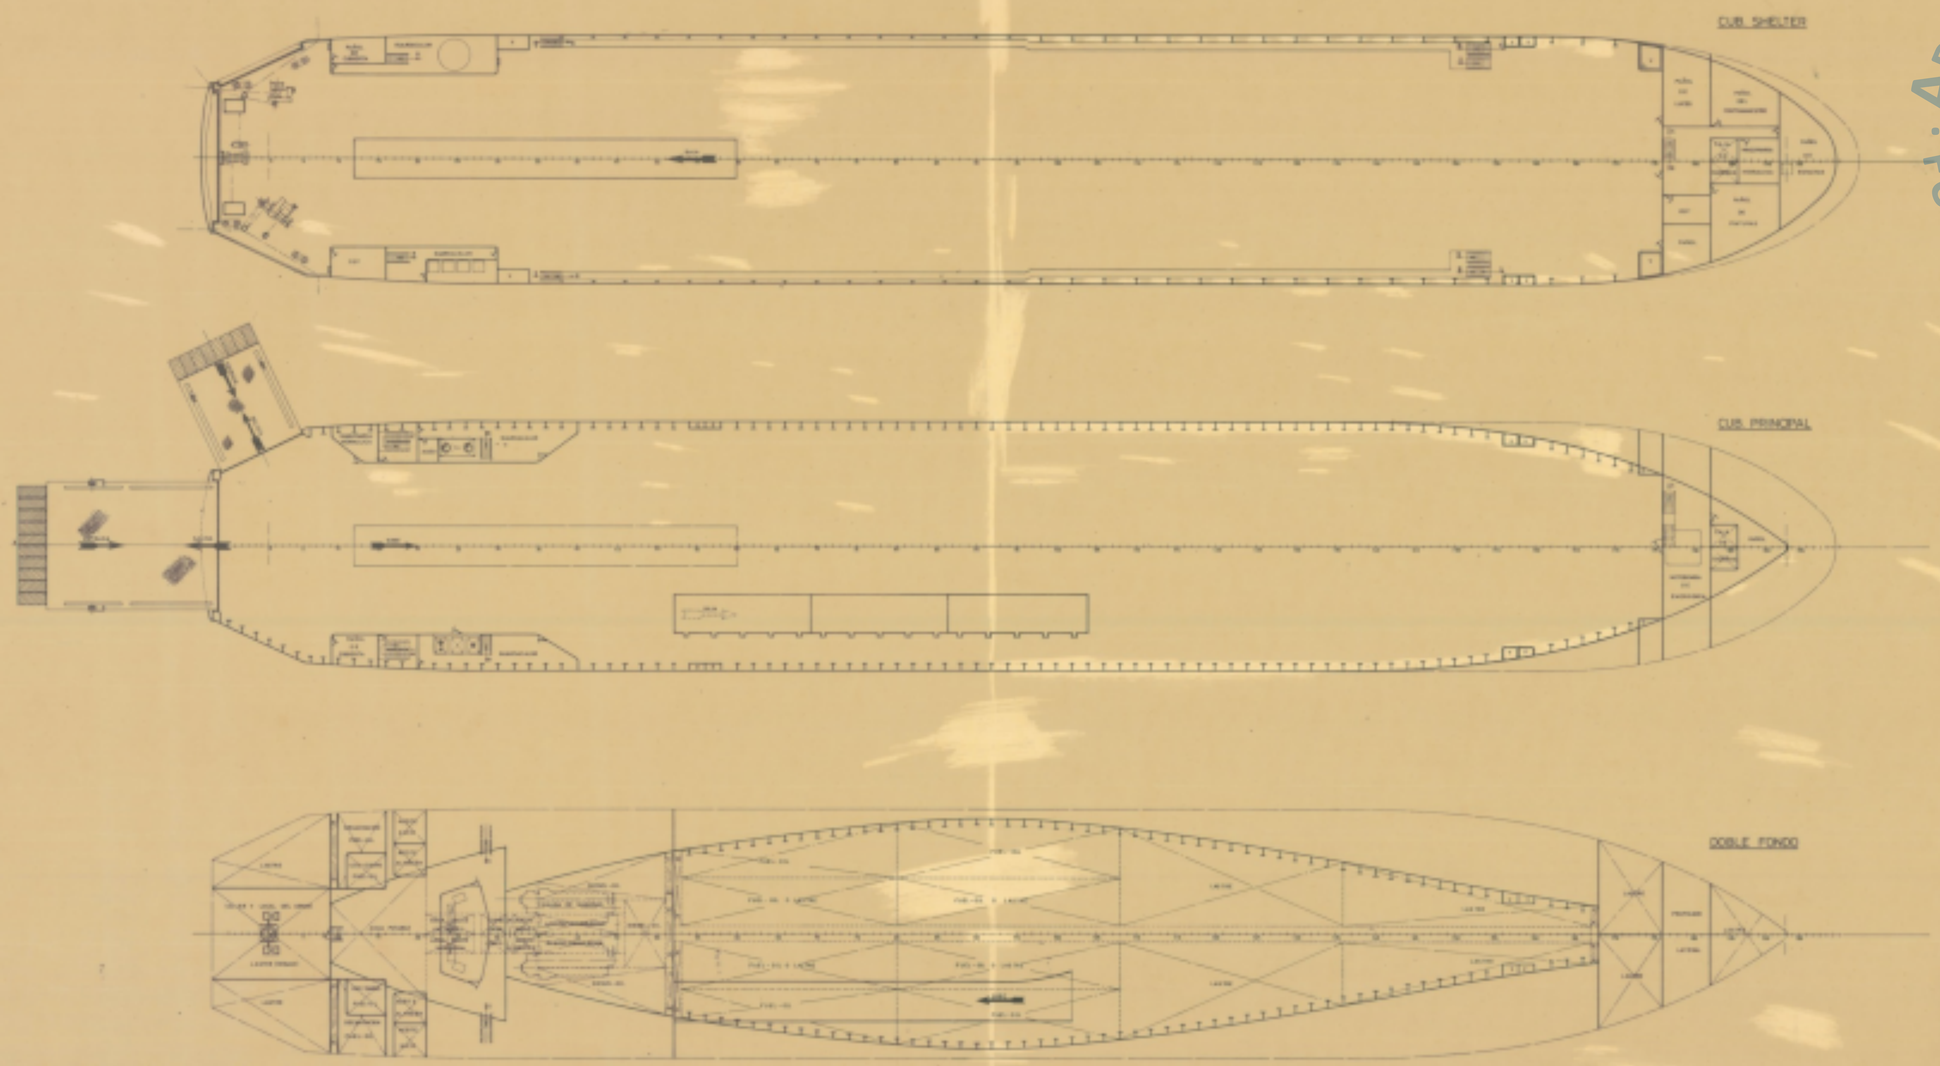

CARACTERISTICAS PRINCIPALES

ESLORA TOTAL	145,00 MTS
" DE REGISTRO	141,00 "
" ENTRE PERPENDICULARES	134,00 "
MANGA DE TRAZADO	21,80 "
PUNTAL A LA CUB. PRINCIPAL	5,00 "
" " " SHELTER	7,00 "
CALADO MEDIO DE TRAZADO	5,00 "

TECNOR OFICINA TECNICA INDUSTRIAL Y NAVAL ESTUDIO PROYECTOS CONSULTORIA			
PROYECTO Nº 1/0687	M/N ROLL-ON / ROLL-OFF TIPO T-A 133 SA		DESTINO
PLANO Nº 01004	DISPOSICION GENERAL		
REVISION			
ESCALA 1:200			
Nº DE HOJAS 2	DIBUJADO	NOMBRE	EL INGENIERO
HOJA Nº 2	PROYECTADO		
	DIBUJADO	Mª Jesús Valdés	
	CALCULADO		
	COMPROBADO		
			FECHA La Coruña ABRIL 1980

T E C N O R S.A. SE RESERVA EL DERECHO DE PROPIEDAD DE ESTA DOCUMENTACION, PROHIBIENDOSE SU REPRODUCCION O EXPRESA A TERCEROS SIN SU PREVIA AUTORIZACION.

ARCHIVO DOCUMENTAL · FUNDACIÓN EXPONAV ·

FACSIMILE DARE GRAPHIC S.L.