


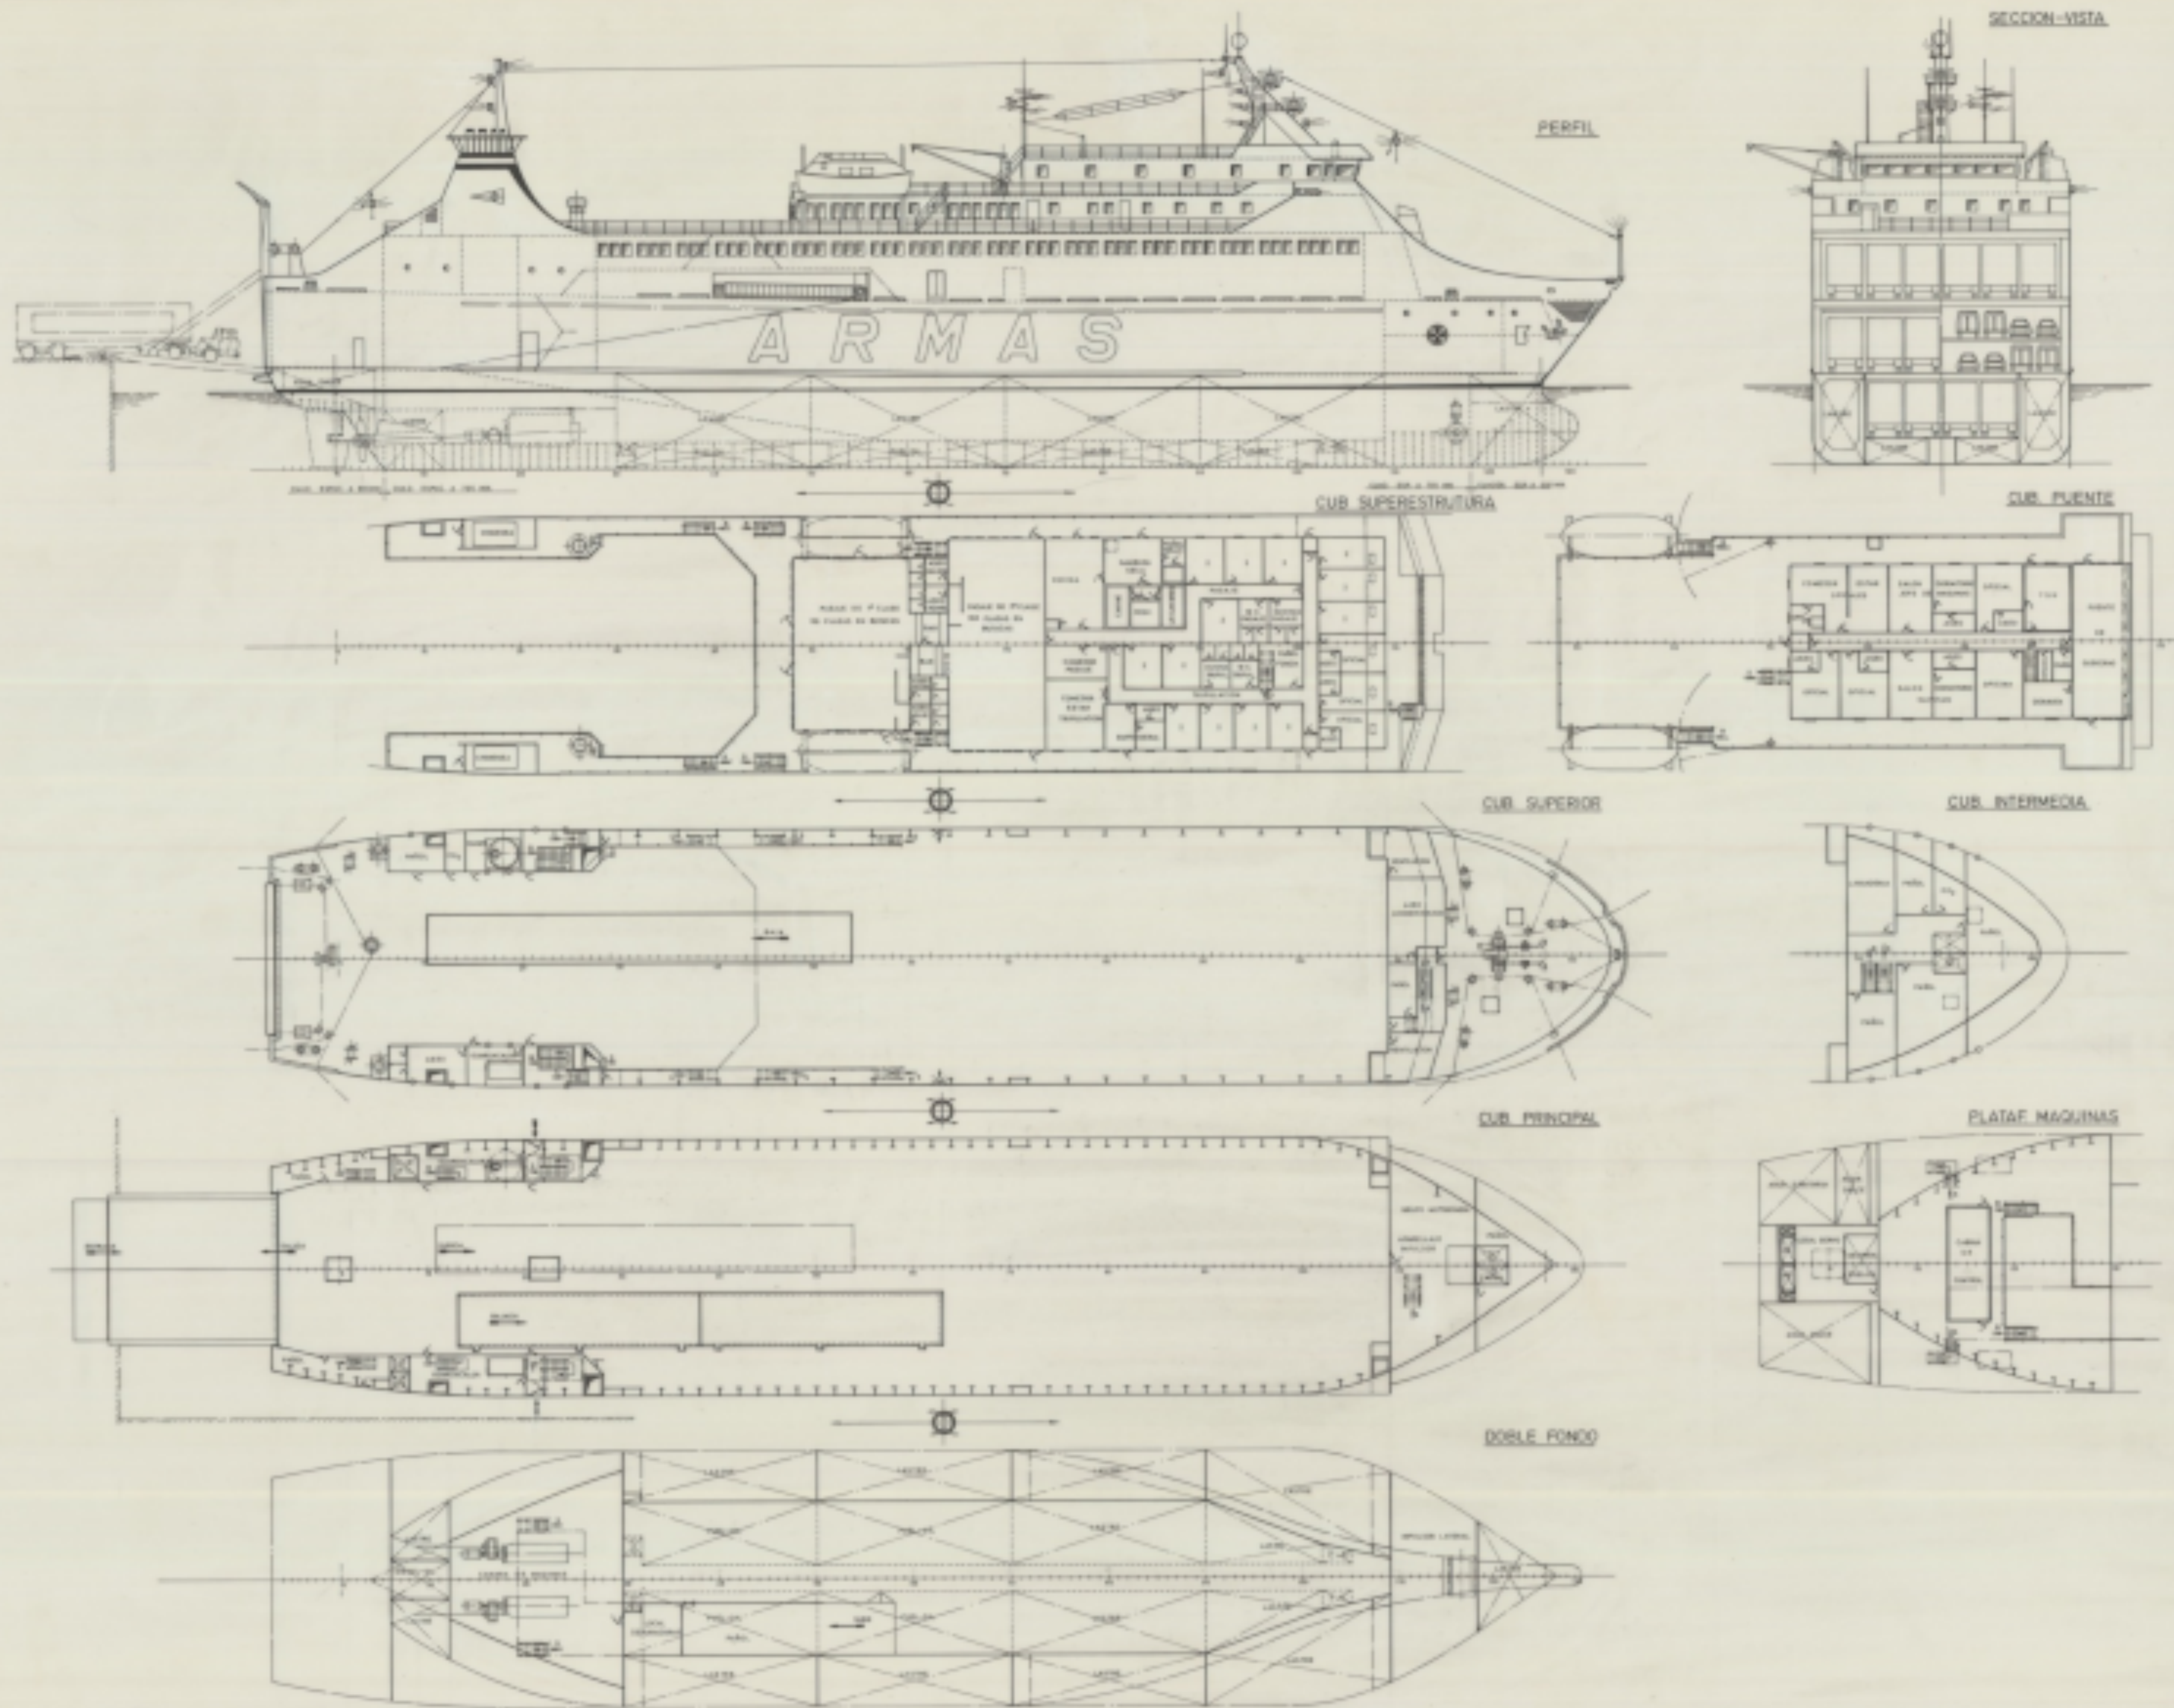

CARACTERISTICAS PRINCIPALES

ESLORA TOTAL	140,00 MTS
ESLORA DE REGISTRO	110,00
ESLORA ENTRE PERPENDICULARES	110,00
MANGA DE TONELADO	18,00
PUNTAL A LA CUB SUPERIOR	11,35
PUNTAL A LA CUB PRINCIPAL	6,50
CALADO MEDIO DE NAUFRIO	5,40

TECNOR OFICINA TECNICA INDUSTRIAL Y NAVAL				
(INGENIEROS CONSTRUCTORES)				
PROYECTO N°	1/1130	M/N ROLL-ON/ROLL-OFF Y PASAJE TIPO T-98		DESTINO
ESCALA	1/250	DISPOSICION GENERAL		
N° DE HOJAS	1	PROYECTADO	REVISADO	ELABORADO
HOJA N°	1	ELABORADO	ELABORADO	ELABORADO
FECHA	1/11/80	ELABORADO	ELABORADO	ELABORADO
TECNOR, S.L. DE INGENIERIA Y DISEÑO DE PROYECTOS DE ESTE DOCUMENTO PROHIBIDA LA REPRODUCCION O DISTRIBUCION SIN SU PREVIA AUTORIZACION				