


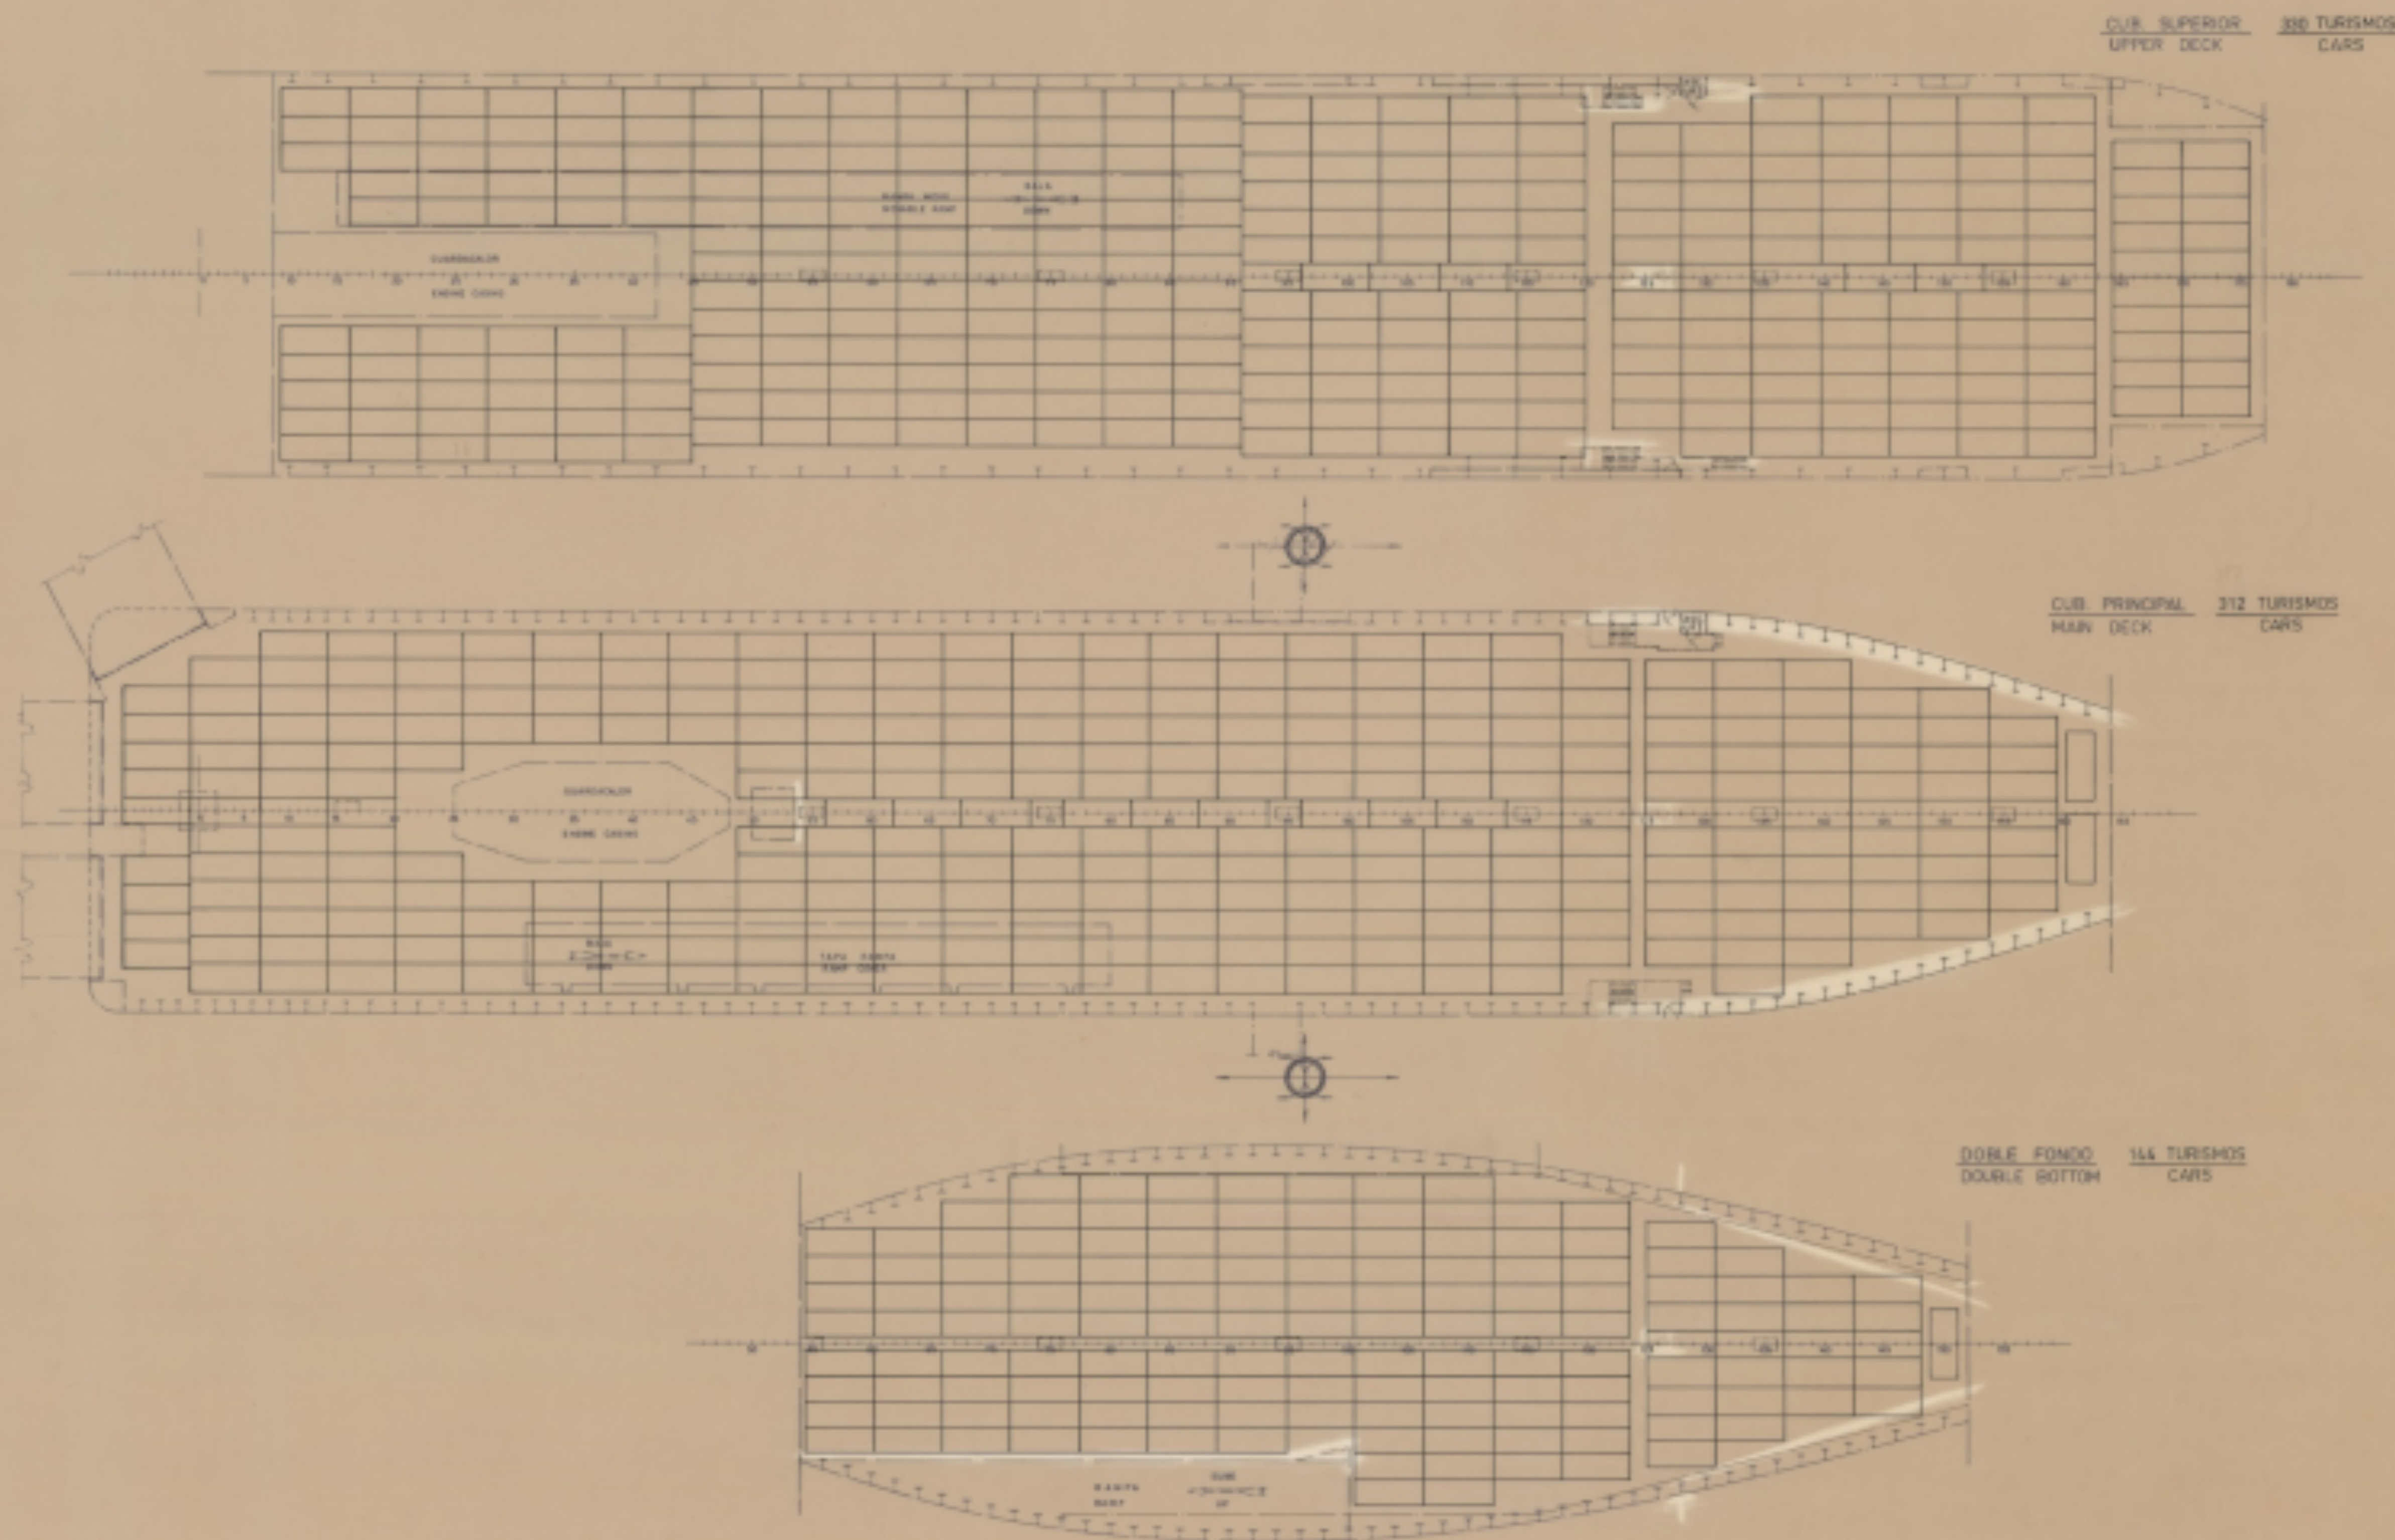

RESUMEN  
SUMMARY

|                              |                        |
|------------------------------|------------------------|
| CUB. SUPERIOR<br>UPPER DECK  | 336 TURISMOS<br>CARS   |
| CUB. PRINCIPAL<br>MAIN DECK  | 312 TURISMOS<br>CARS   |
| DOBLE FONDO<br>DOUBLE BOTTOM | 144 TURISMOS<br>CARS   |
| 1ª CAR DECK                  | 136 TURISMOS<br>CARS   |
| 2ª CAR DECK                  | 136 TURISMOS<br>CARS   |
| 3ª CAR DECK                  | 136 TURISMOS<br>CARS   |
| 4ª CAR DECK                  | 136 TURISMOS<br>CARS   |
| 5ª CAR DECK                  | 136 TURISMOS<br>CARS   |
| 6ª CAR DECK                  | 136 TURISMOS<br>CARS   |
| TOTAL                        | 2,208 TURISMOS<br>CARS |

|   |                                           |                    |                |
|---|-------------------------------------------|--------------------|----------------|
| <b>TECNOR</b> OFICINA TECNICA INDUSTRIAL Y NAVAL<br>(INGENIEROS CONSULTORES)                                                                                 |                                           |                    |                |
| PROYECTO N°<br>1/1133   | <b>ROLL-ON/ROLL-OFF<br/>T-162</b>         |                    | DESTINO        |
| PLANO N°<br>0/553   | DISPOSICION DE TURISMOS<br>LAYOUT OF CARS |                    |                |
| ESCALA<br>1:200   |                                           |                    |                |
| N° DE HOJAS<br>3   | HOJA N°<br>1                              | FECHA<br>MAR. 1958 | LA COMANDANCIA |
| TECNOR, S.L. es persona o sociedad de propiedad de esta documentación. Prohibida su reproducción o explotación sin el consentimiento expreso de TECNOR, S.L. |                                           |                    |                |