



CUB. MUEL.

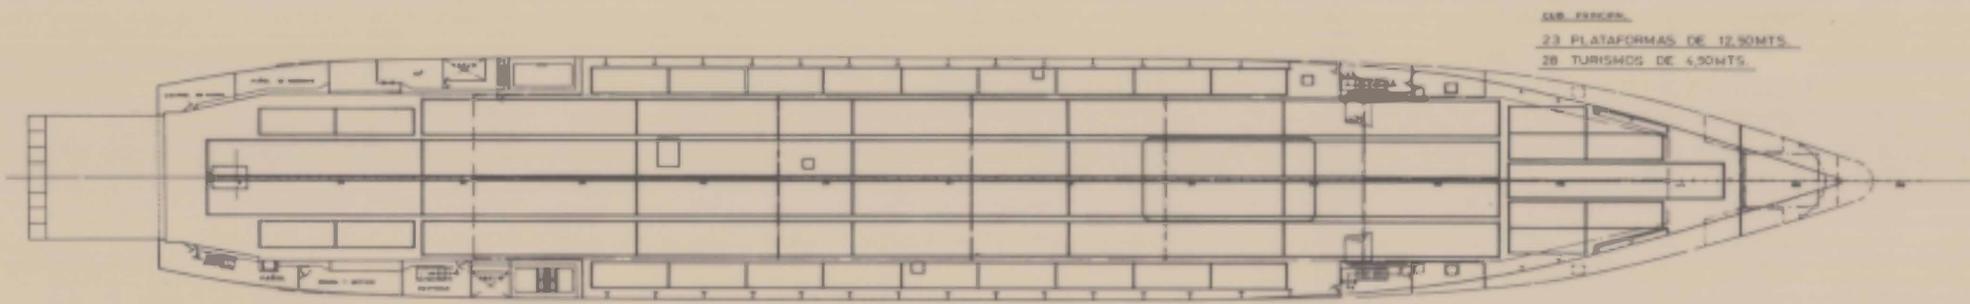

CUB. PRINCIPAL
 23 PLATAFORMAS DE 12,50MTS.
 28 TURISMOS DE 4,50MTS.

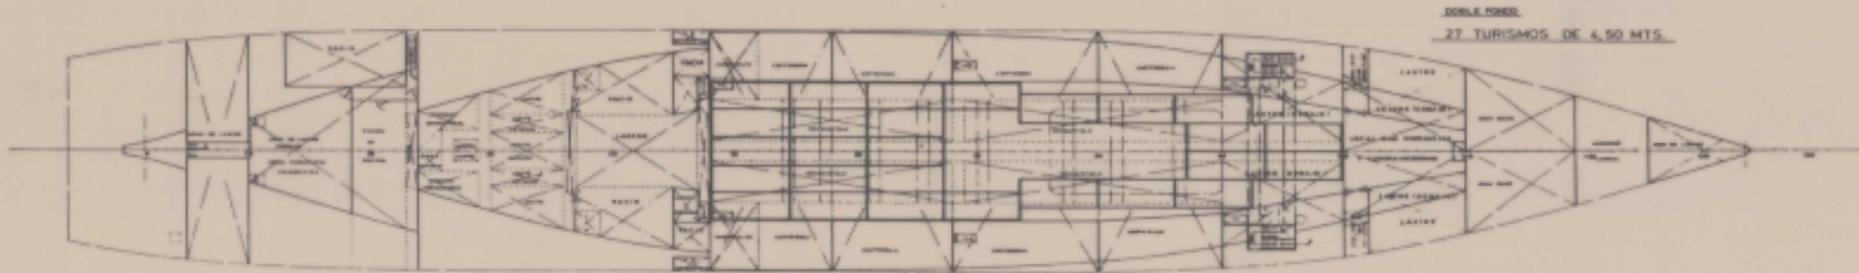

DOBLE FONDO
 27 TURISMOS DE 4,50 MTS.

CARACTERÍSTICAS PRINCIPALES

ESLORA TOTAL	101,45 MTS
ENTRE PERPENDICULARES	92,00 "
MANGA DE TRAZADO	16,80 "
PUNTA A LA CUB PRINCIPAL	5,70 "
" " " SUPERIOR	11,17 "

TECNOR OFICINA TÉCNICA INDUSTRIAL Y NAVAL (INGENIEROS CONSULTORES)			
PROYECTO Nº 3/0562	FERRY "CIUDAD DE CEUTA"		DESTINO
PLANO Nº 0/029-9	DISPOSICIÓN DE CARGA (PLATAFORMAS Y TURISMOS)		
ESCALA 1:200			
Nº DE HOJAS 2	DESARROLLADO	REVISADO	FECHA
HOJA Nº 2	PROYECTADO M. VARELA		LA COBURA
	REVISADO		MARZO 1991
	CALCADO		
	CONTRIBUIDOR		

TECNOR, S. L. SE RESERVA EL DERECHO DE PROPIEDAD DE ESTA DOCUMENTACIÓN PROHIBIÉNDOSE SU REPRODUCCIÓN O ENTREGA A TERCEROS SIN SU PRECISA AUTORIZACIÓN