




CUB. SHELTER

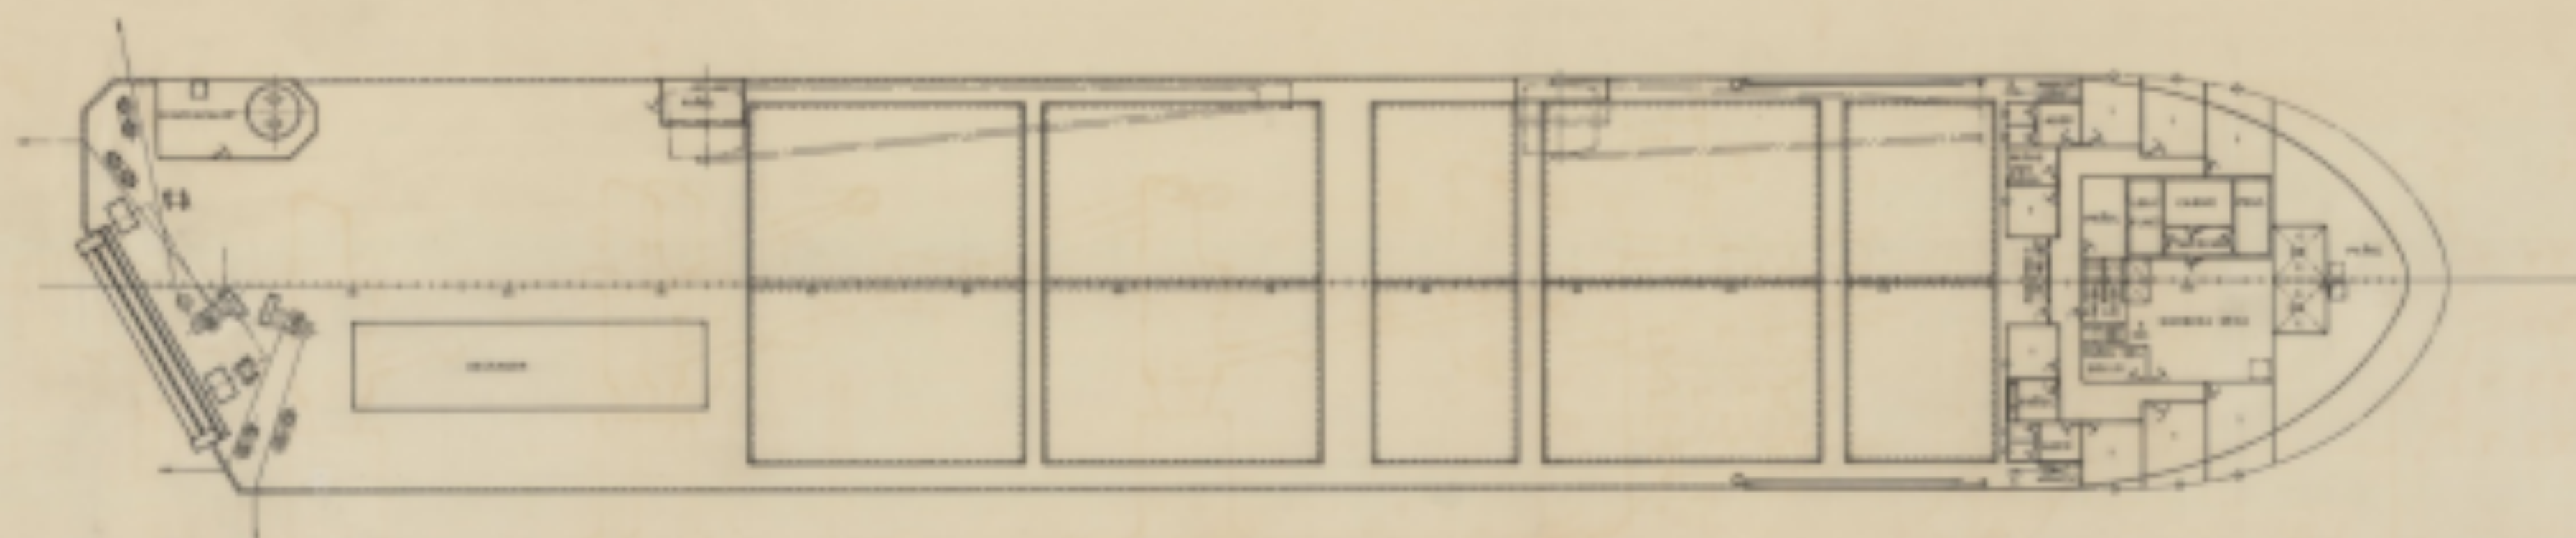

CUB. PRINCIPAL

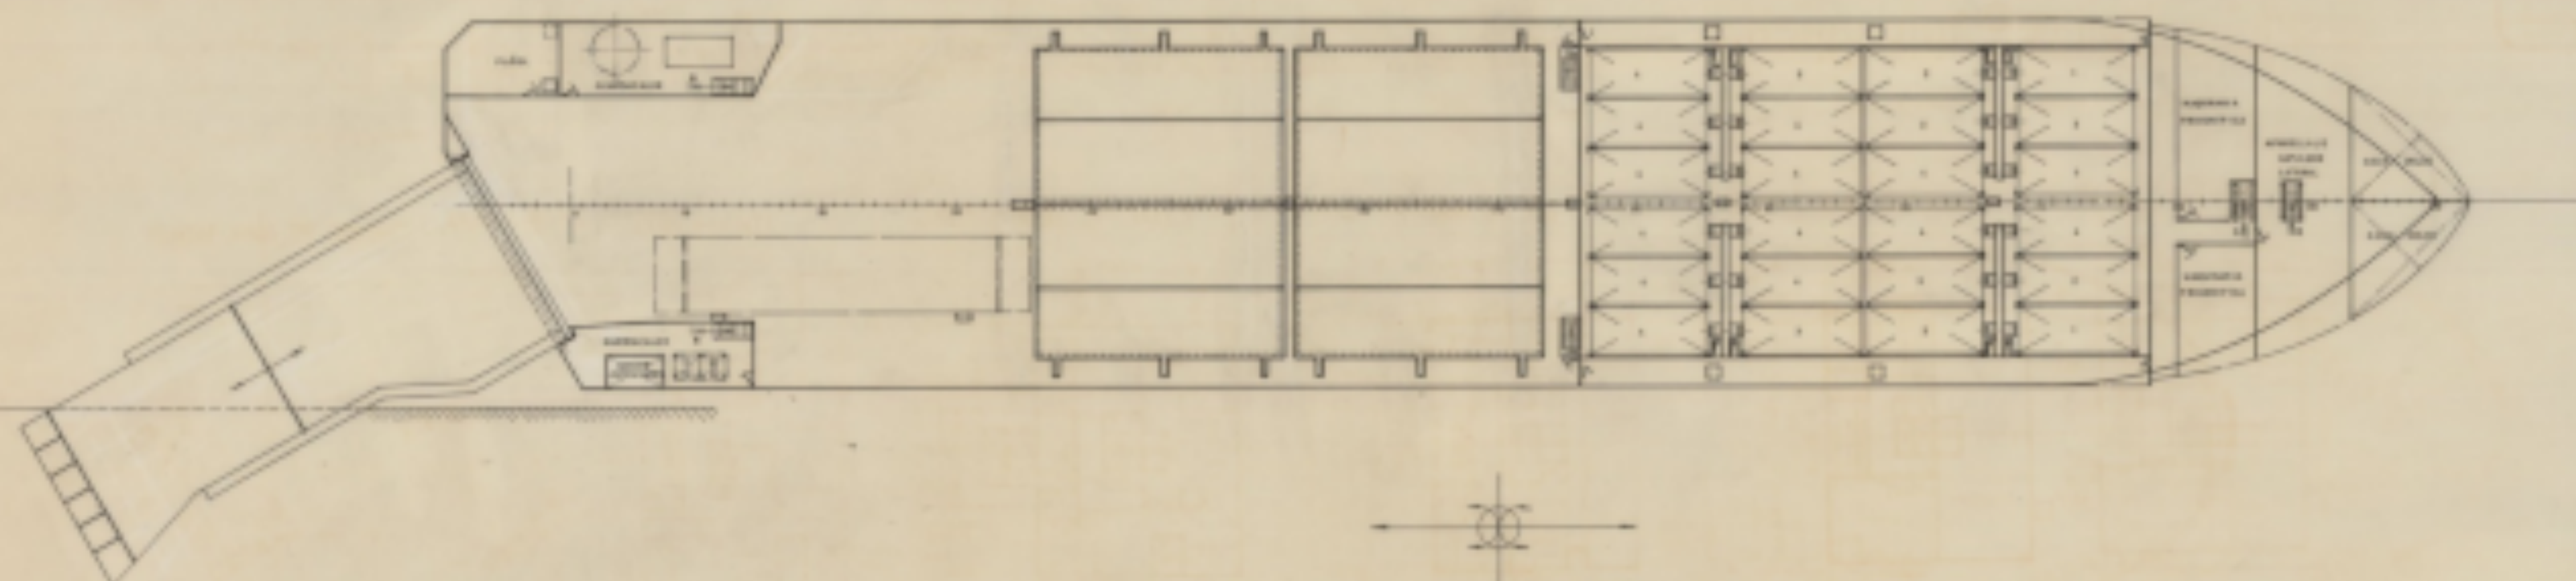

DOBLE FONDO

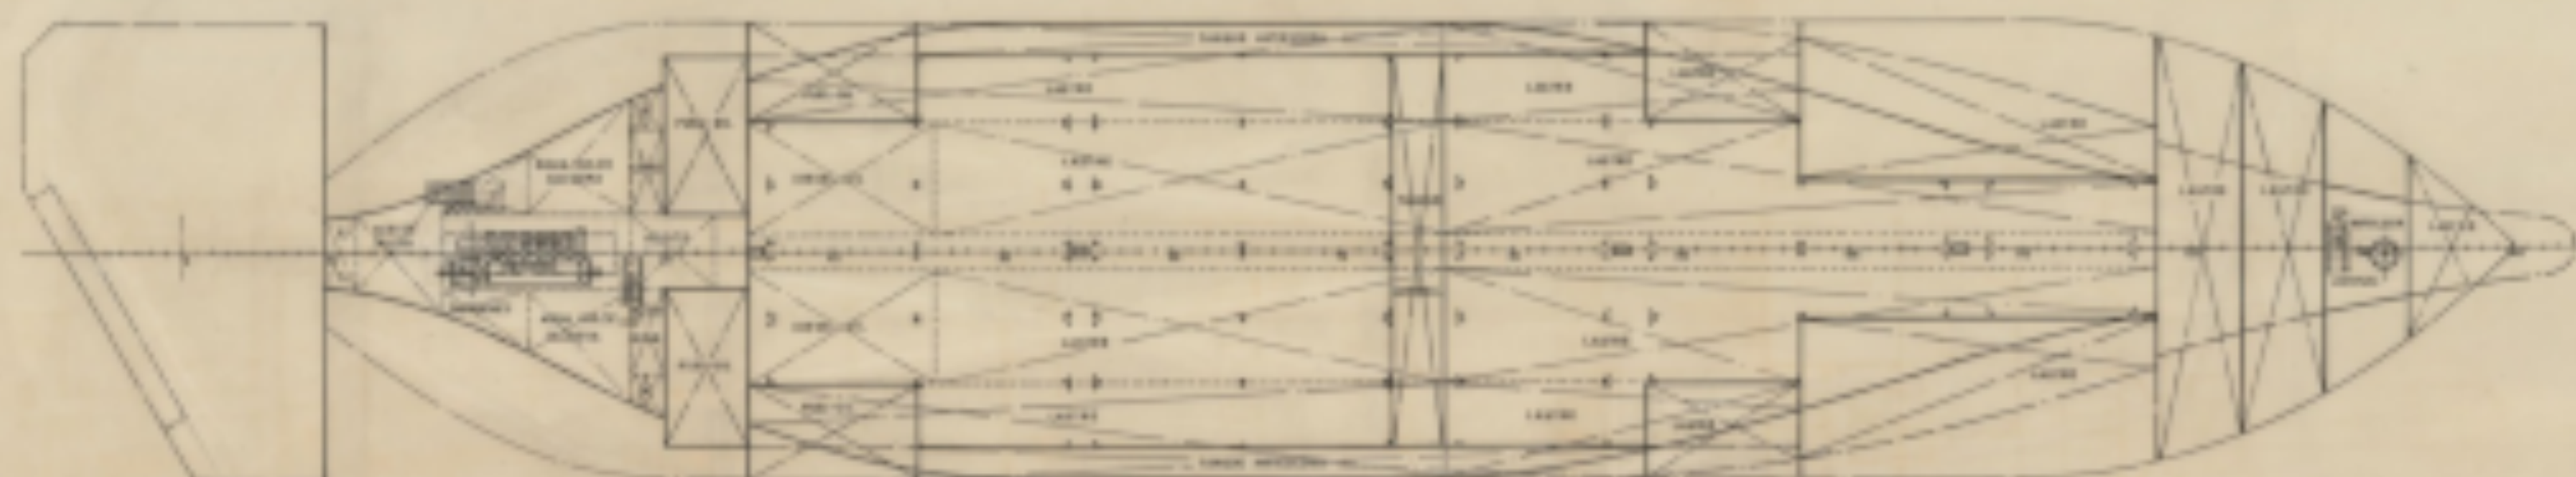

CARACTERÍSTICAS PRINCIPALES

LONGITUD TOTAL.....	100.00
" DE MUJERES.....	100.00
" ENTRE PERPENDICULARES.....	91.00
ANCHO DE TRAZADO.....	15.00
PUNTO A LA CUB. PRINCIPAL.....	8.00
" " " SHELTER.....	15.00
TRAZADO MEDIO DE TRAZADO.....	1.00

TECNOR OFICINA TÉCNICA INDUSTRIAL Y NAVAL			
INGENIEROS CONSULTORES			
PROYECTO N° 1/0870	CON-RO-LO DE 2000 T.P.M.		DESTINO
PLANO N° 01004			
ACCIÓN A	DISPOSICIÓN GENERAL		
ESCALA 1:200			
N° DE HOJAS 2	ELABORADO DISEÑADO	APROBADO DISEÑADO	FECHA
HOJA N° 2	ELABORADO DISEÑADO	APROBADO DISEÑADO	LA COSTERA AÑO 1983