
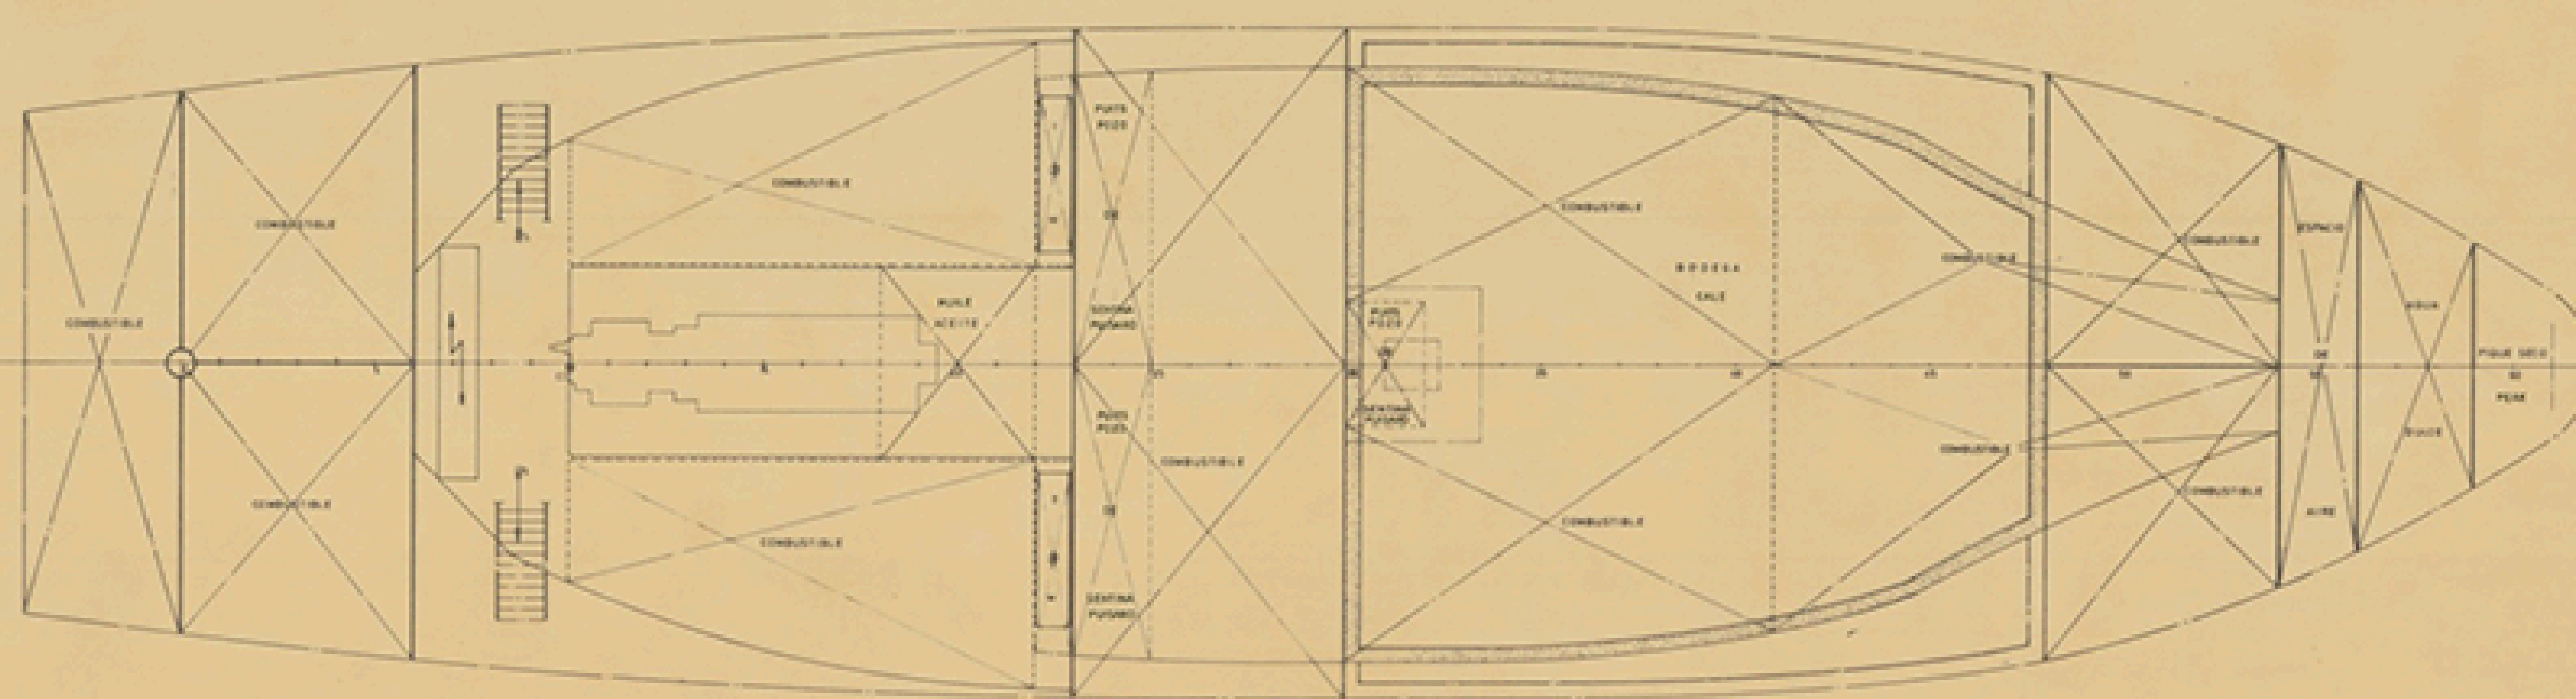
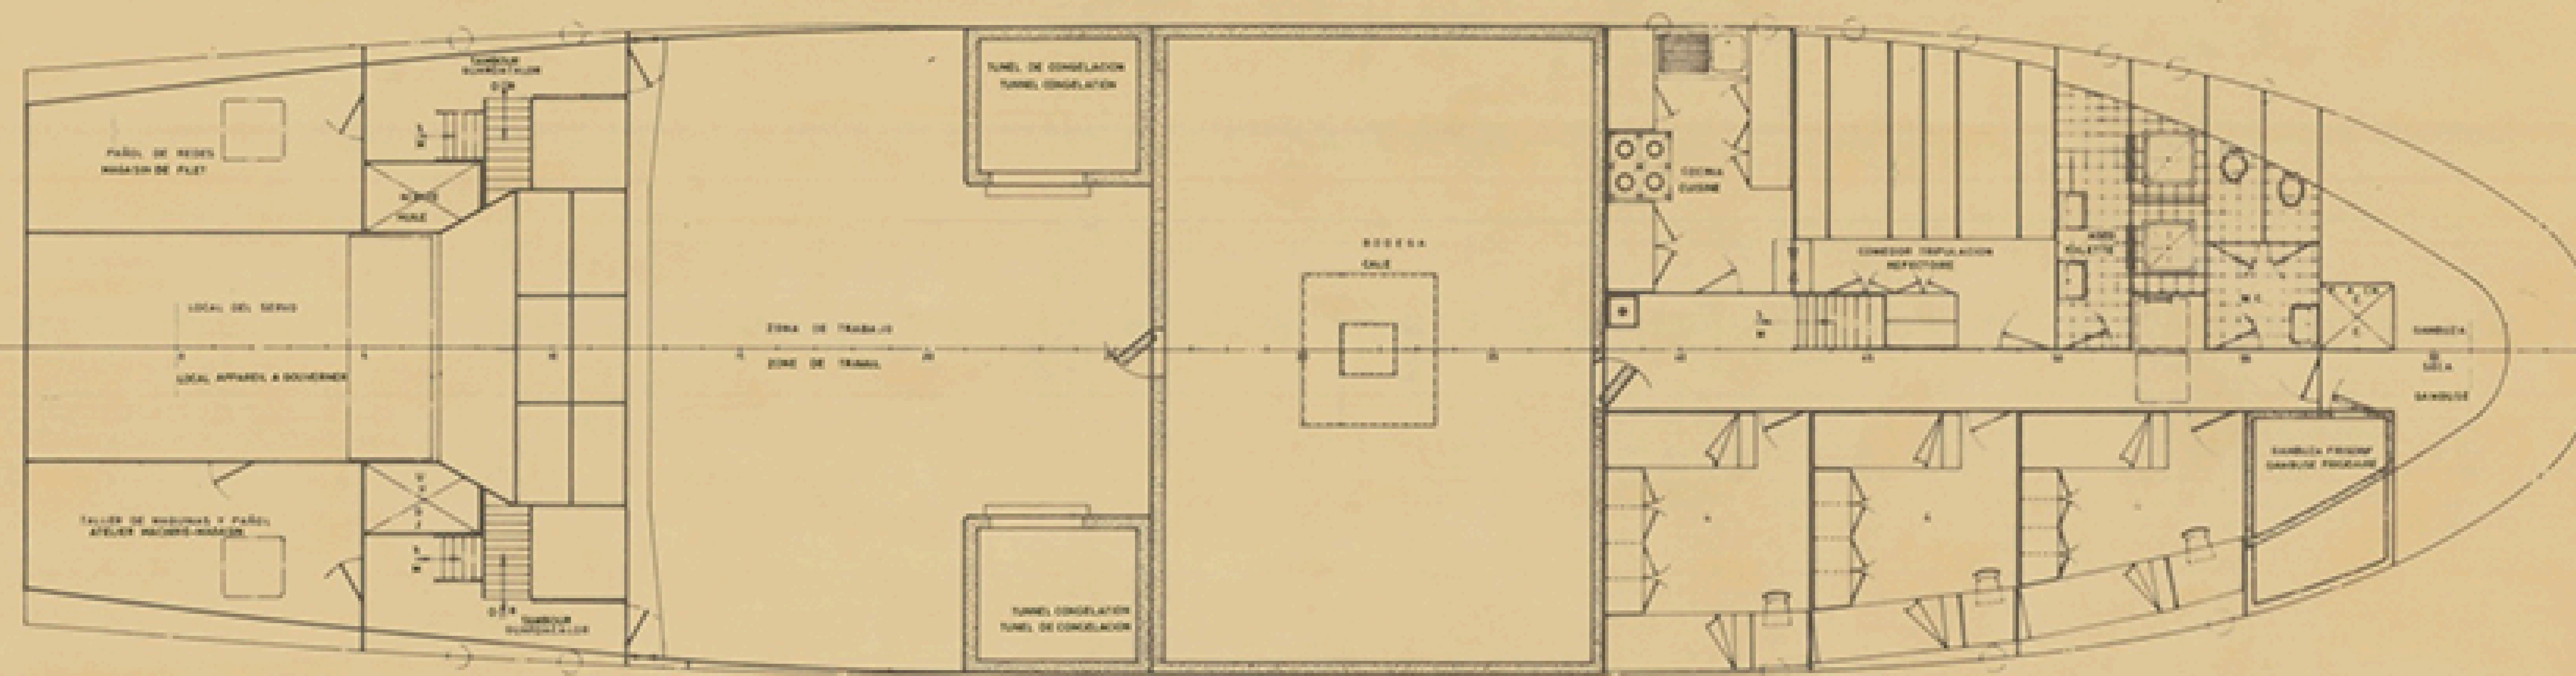


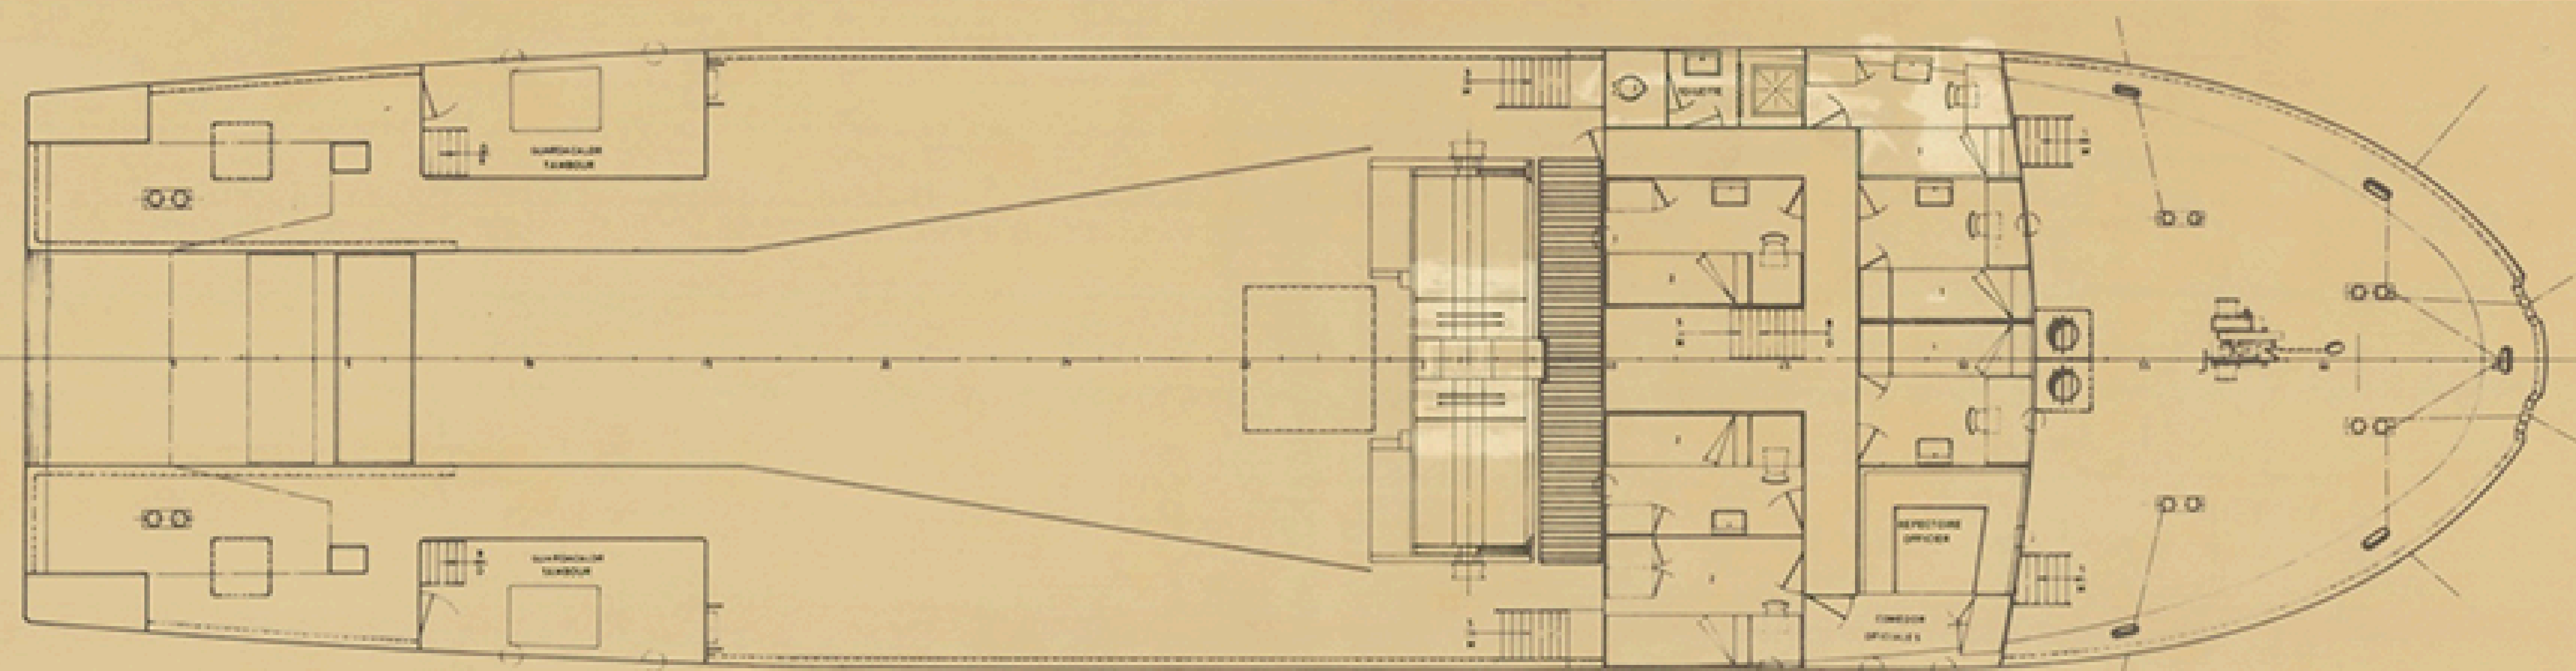

CARACTERÍSTICAS PRINCIPALES

ESLORA TOTAL	25,00 MTS.
DE REGISTRO	19,00
ENTRE PERPENDICULARES	20,50
MANA DE TRAZADO	8,50
PUNTA A LA CUB. SHELTER	4,05
PRINCIPAL	3,80
CALADO MEDIO DE TRAZADO	3,80

CHARACTERISTIQUES PRINCIPALES

LONGUEUR TOTALE	25,00 MTS.
DE REGISTRE	19,00
ENTRE PERPENDICULARES	20,50
LARGUEUR HORS MONTRES	8,50
CREUX AU PONT SUPERIEUR	4,05
PRINCIPAL	3,80
TRANT DRAU MOYEN DE TRACE	3,80

 JOSE VALINA LAVANDEIRA ASTILLEROS Y VARRADEROS		 TECNOR S.A.
DISEÑADO <i>L. Valina</i> CALCADO CONTRUADO REVISADO N.º 87		MOTOPESQUERO CONGELADOR T-30'S CHALUTIER CONGELATEUR T-30'S
REVISION A		DISPOSICION GENERAL PLAN D'ENSEMBLE
SUPLENTE A SUSTITUIDO POR		ESCALA 1:50
FECHA SEPT 1983	PROYECTO N.º 1-0102	PLANO 01004
		HOJA 2 DE 2