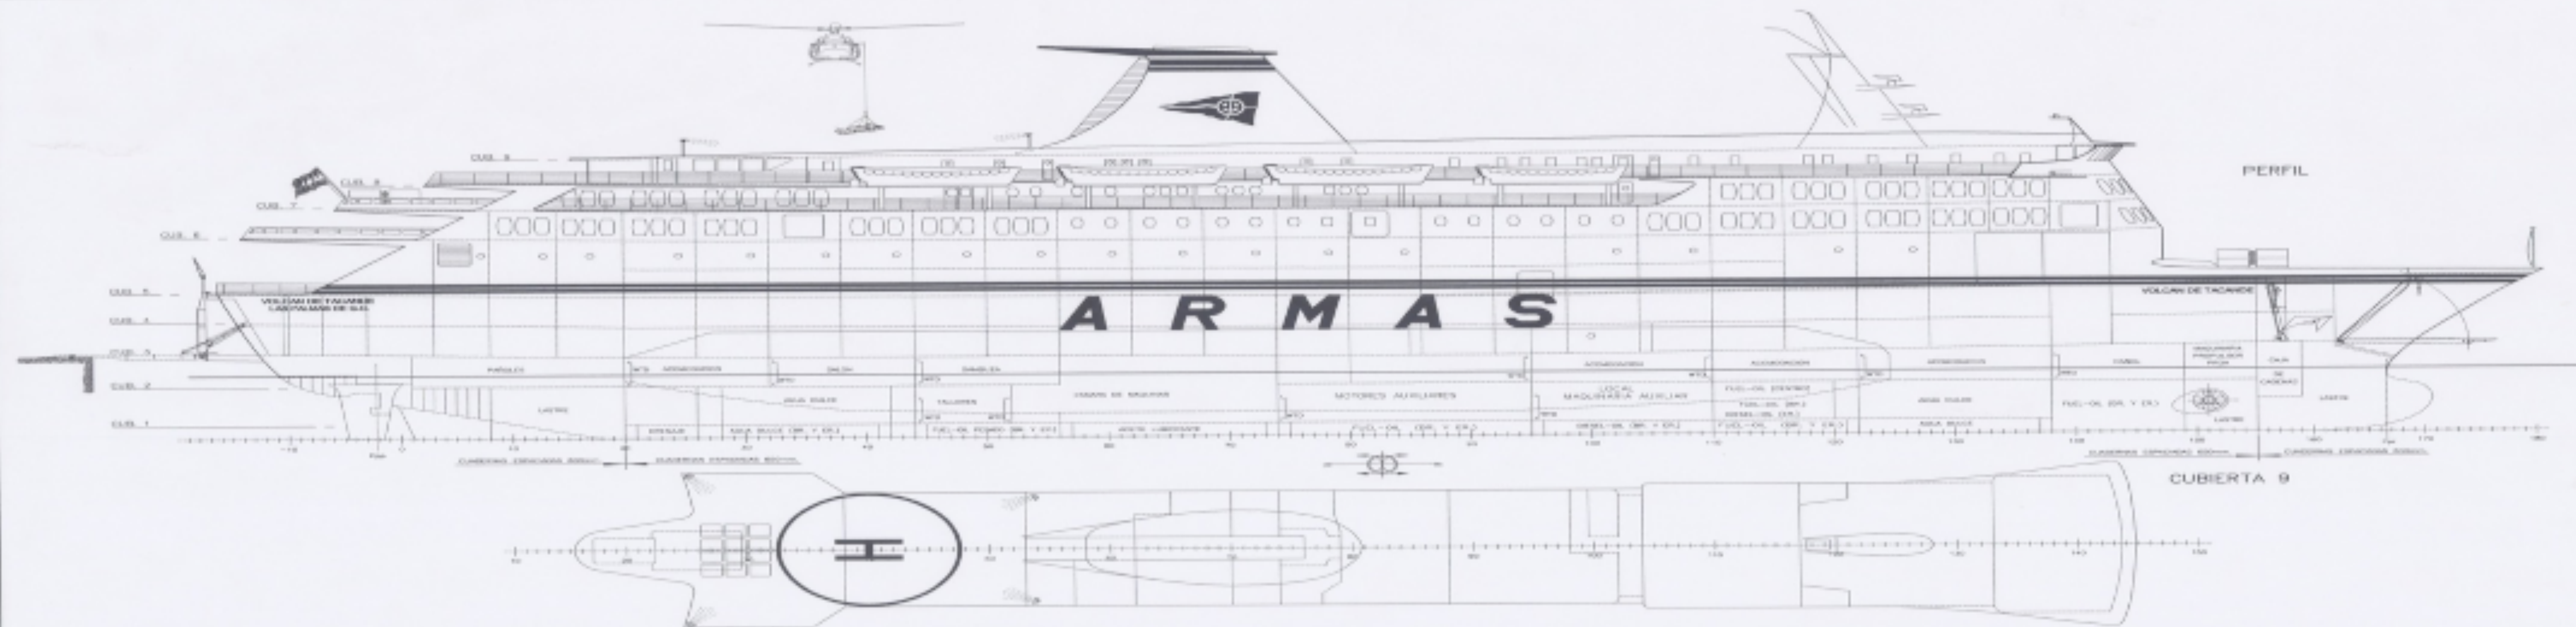
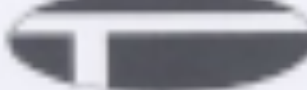


ESLORA TOTAL	126,450 MTS.
ESLORA ENTRE PERPENDICULARES	108,000 MTS.
MANEJO DE TRAZADO CON HENDIMIENTOS	23,320 MTS.
PUNTA DE TRAZADO A LA CUB. 3	7,000 MTS.

FECHA	MODIFICACION	POB.	FECHA	POB.	FECHA	POB.	FECHA
		REALIZADA		REALIZADA		REALIZADA	
 INGENIERIA Y SERVICIOS TECNOR, S.L. INGENIEROS CONSULTORES - LA CORUÑA - SPAIN							
PROYECTO DE	FERRY "VOLCAN DE TACANDE"					SERIAL/PROYECTO NO.	
PLANO DE						DESIGNO	
0/028-4							
REVISION							
DISPOSICION GENERAL							
ESCALA	PROYECTO	NOBRE	FECHA	FECHA	FECHA	FECHA	FECHA
1:200	COMPLEMENTO	HERNANDEZ	10/03/00				
L.E. TECNOR, S.L.						L.E. TECNOR, S.L.	
EL DISEÑO, EL DERECHO DE PROPIEDAD Y LA RESPONSABILIDAD DEL PROYECTO SON DE PROPIEDAD DE L.E. TECNOR, S.L.							