ESPACIO DE MAQUINAS

SECCION Nº1

5.59
5.36
5.12
4.75
4.20
3.16

SECCION Nº2

5.20
4.82
4.40
3.90
3.20
3.16
0.2

SECCION Nº3

4.55
4.02
3.48
2.88
2.21
3.16
1360 %
L. BASE

SECCION Nº4

3.68
3.00
2.32
1.75
1.30
3.16

SECCION Nº5

2.70
1.80
1.13
0.72
0.49
3.16

SECCION Nº6

1.52
1.27
0.95
0.57
0.22
1.06

ARRUFO EN PROA

785 %
1357 %
ESCALA 1:100

ESPACIO DE BODEGAS Escala 1:50

SECCION Nº2

2.09
1.96
1.81
1.62
1.41
3.29

SECCION Nº3

3.92
3.82
3.71
3.55
3.36
3.29

SECCION Nº4

5.23
5.20
5.12
5.05
4.90
3.29
1200 %
L. BASE

SECCION Nº5

5.78
5.75
5.73
5.71
5.63
3.29
83 %

SECCION Nº6-7-8

5.83
5.82
5.83
5.83
5.83
3.29

SECCION Nº9

5.83
5.82
5.83
5.83
5.78
3.29

SECCION Nº10

5.83
5.81
5.73
5.59
5.32
3.29

SECCION Nº11

5.55
5.30
5.02
4.62
3.95
3.29

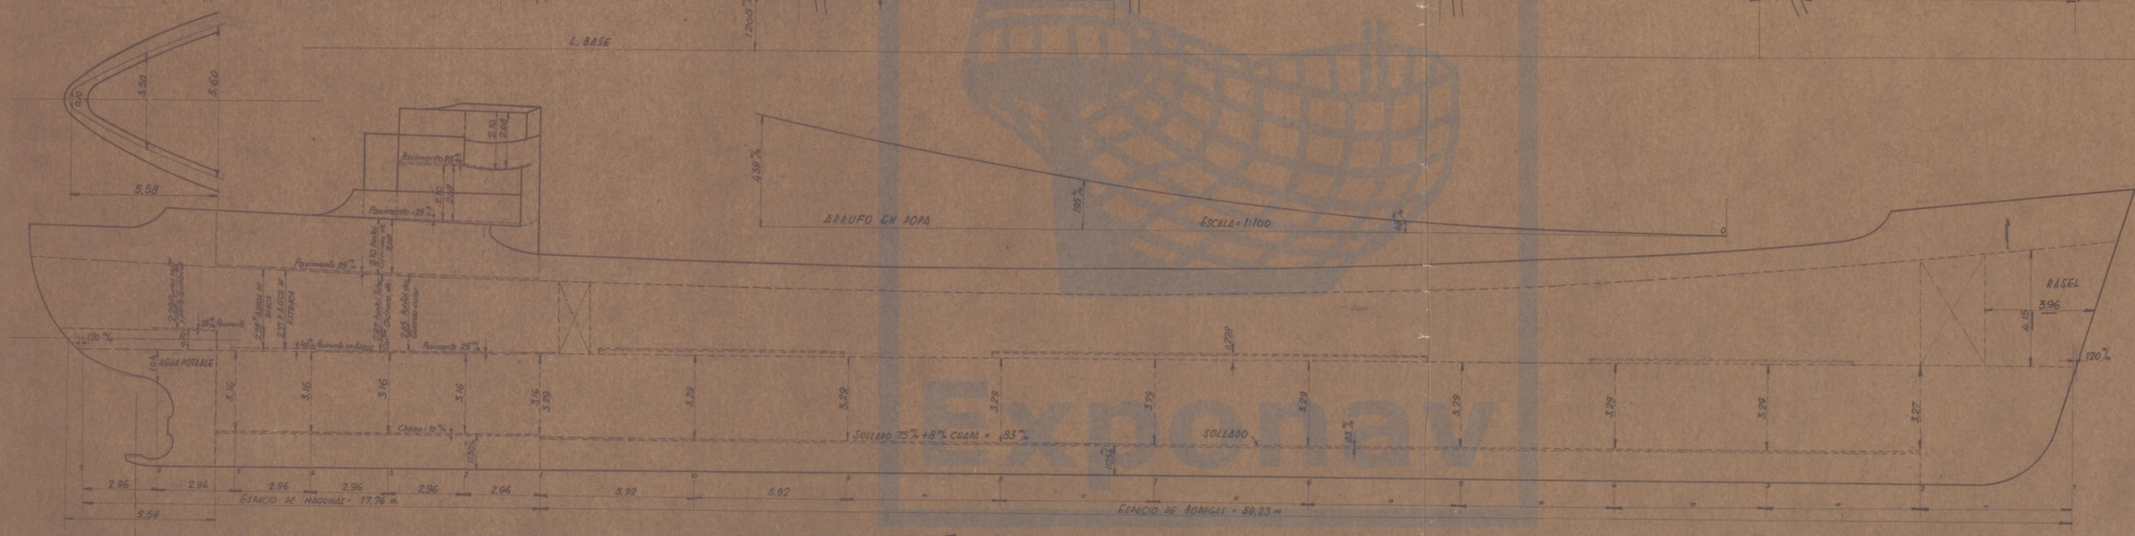
3.90
5.60
5.58
Pavimento 25 %
2.20
2.60
2.60
2.60