
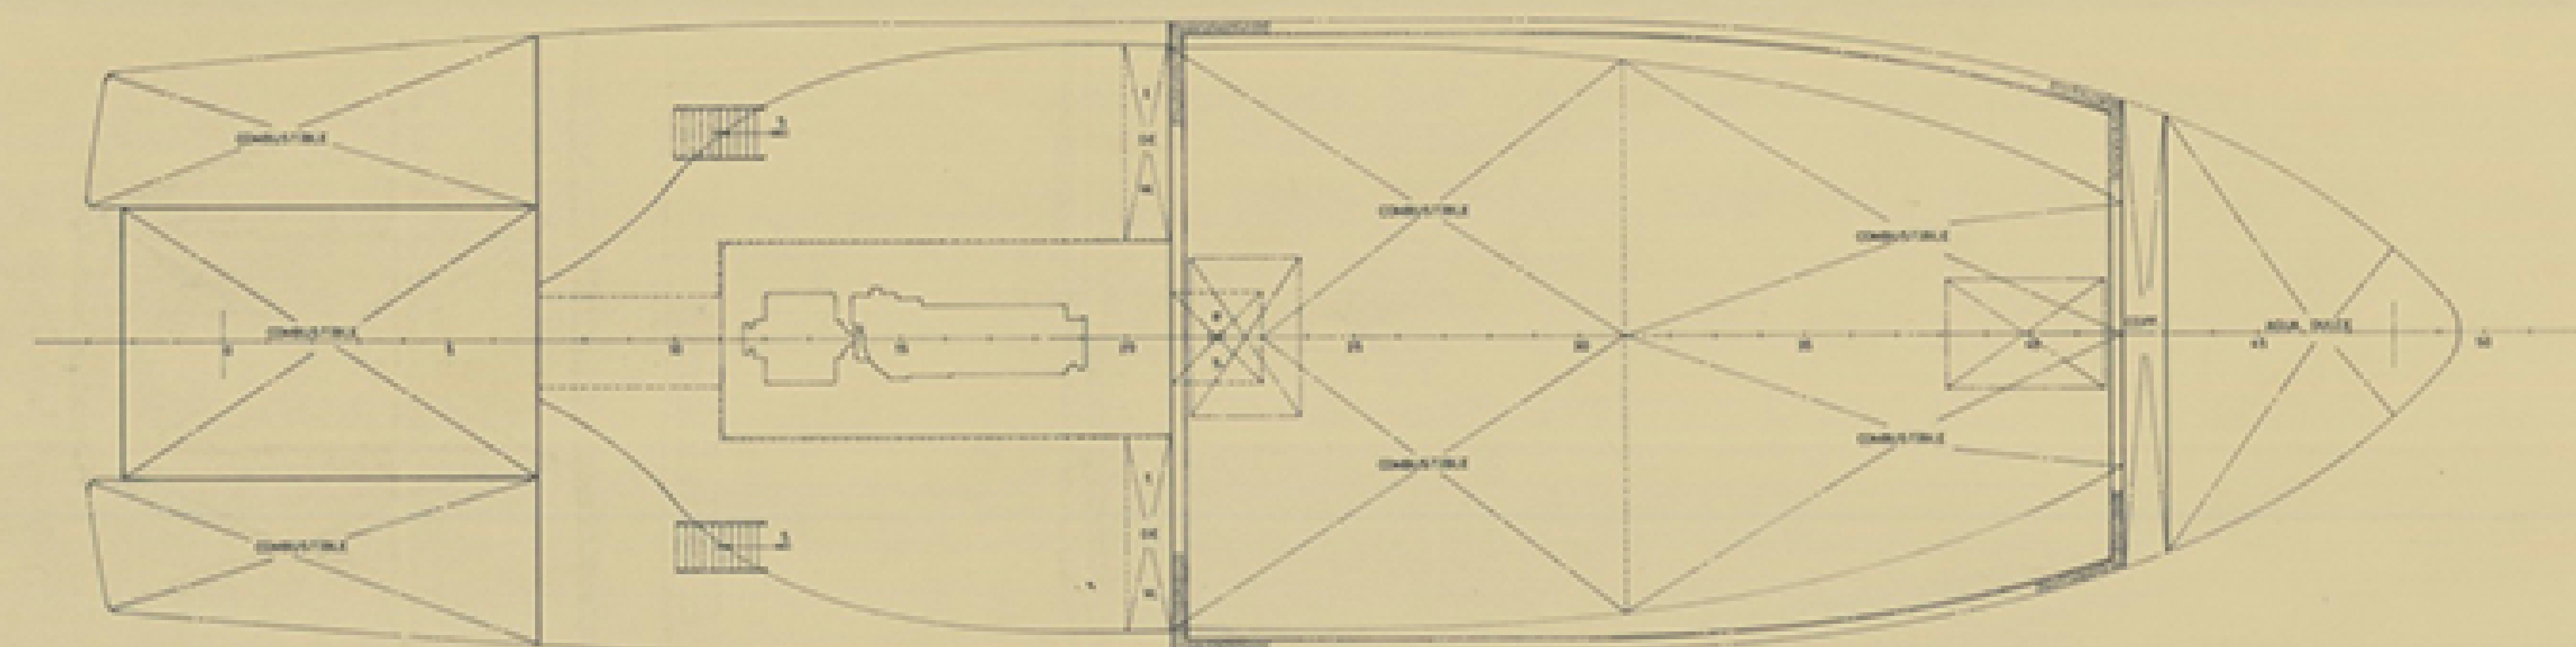


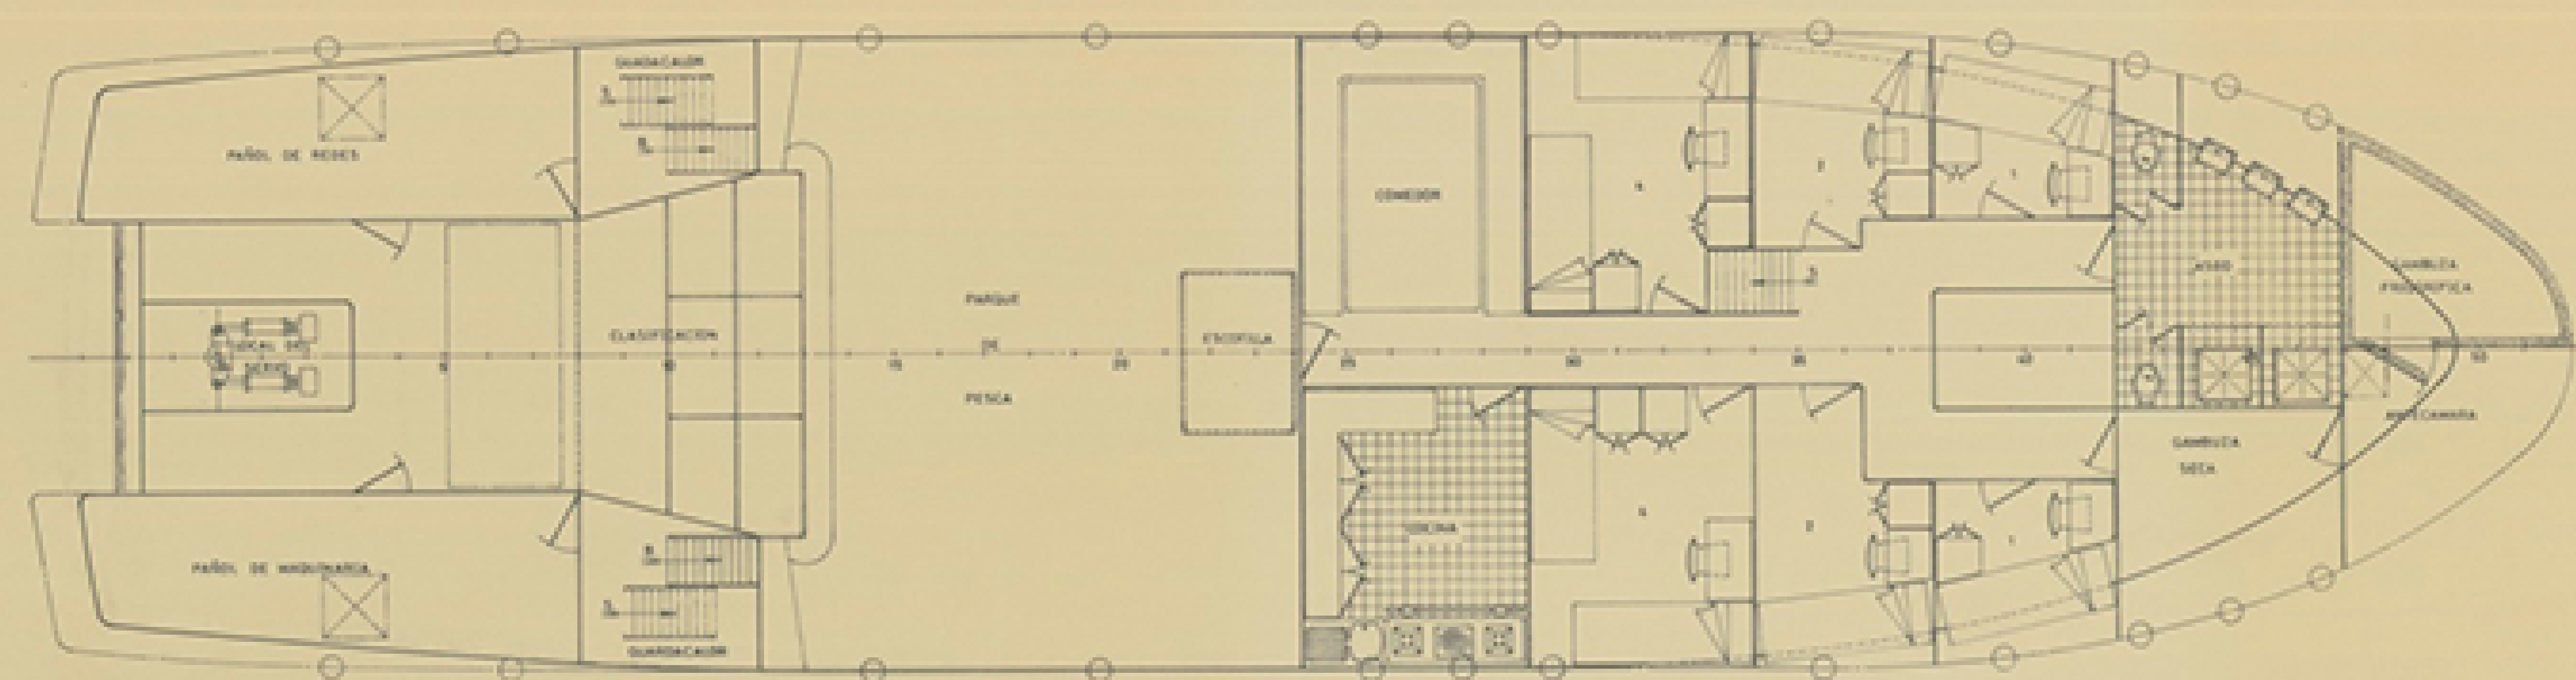

CARACTERISTICAS PRINCIPALES

ESLORA TOTAL	24,80 MTS
• DE REGISTRO	24,80
• ENTRE PERPENDICULARES	24,00
MANGA DE TRAZADO	7,00
PUNTA A LA CUB. PRINCIPAL	3,00
• • • SHELTER	3,70

TECNOR OFICINA TECNICA INDUSTRIAL Y NAVAL			
(INGENIEROS CONSULTORES)			
PROYECTO N° 1/1214	MOTOPESQUERO ARRASTRERO T-28,80		DESTINO
PLANO N° 0/004	DISPOSICION GENERAL		
REVISION =			
ESCALA 1:50			
N° DE HOJAS	DESARROLLO	REVISION	EL INGENIERO
2	PROYECTADO	<i>[Signature]</i>	FECHA
HOJA N°	REVISADO		LA OCEÑA
2	ELABORADO		OCTU. 1966
	CONTRUADO		

TECNOR, S. L. SE RESERVA EL DERECHO DE PROPIEDAD DE ESTA DOCUMENTACION PROHIBIENDOSE SU REPRODUCCION Y ENTREGA A TERCEROS SIN SU PREVIA AUTORIZACION.