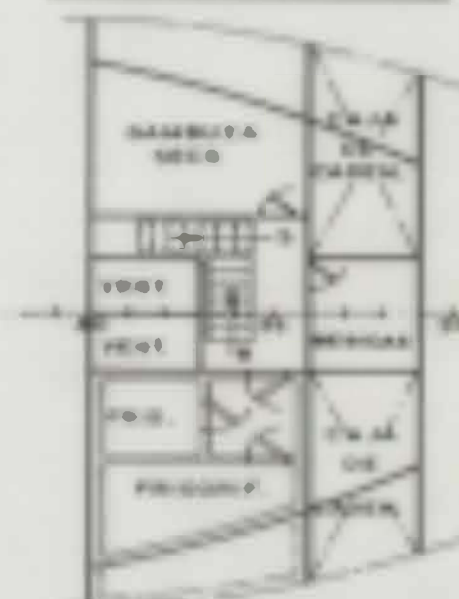
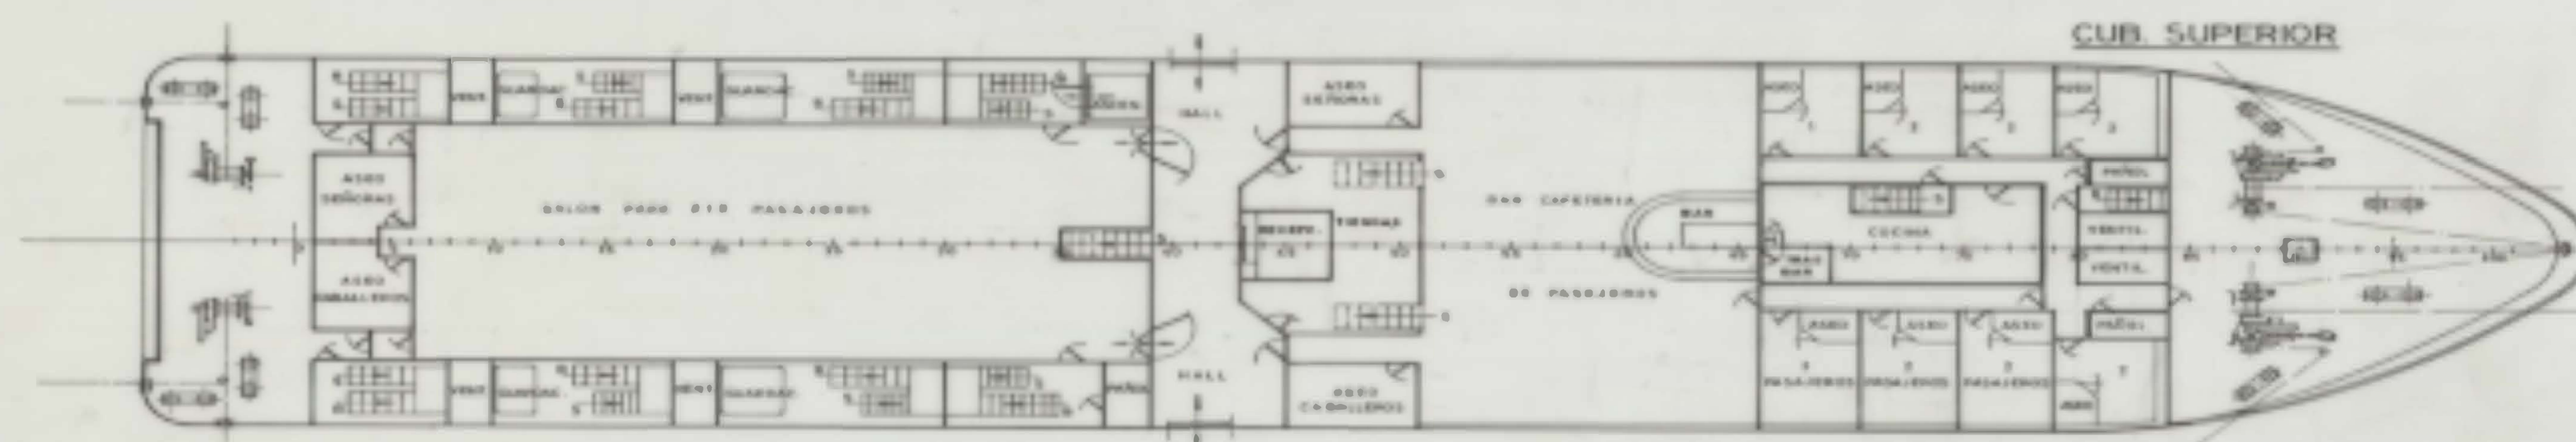
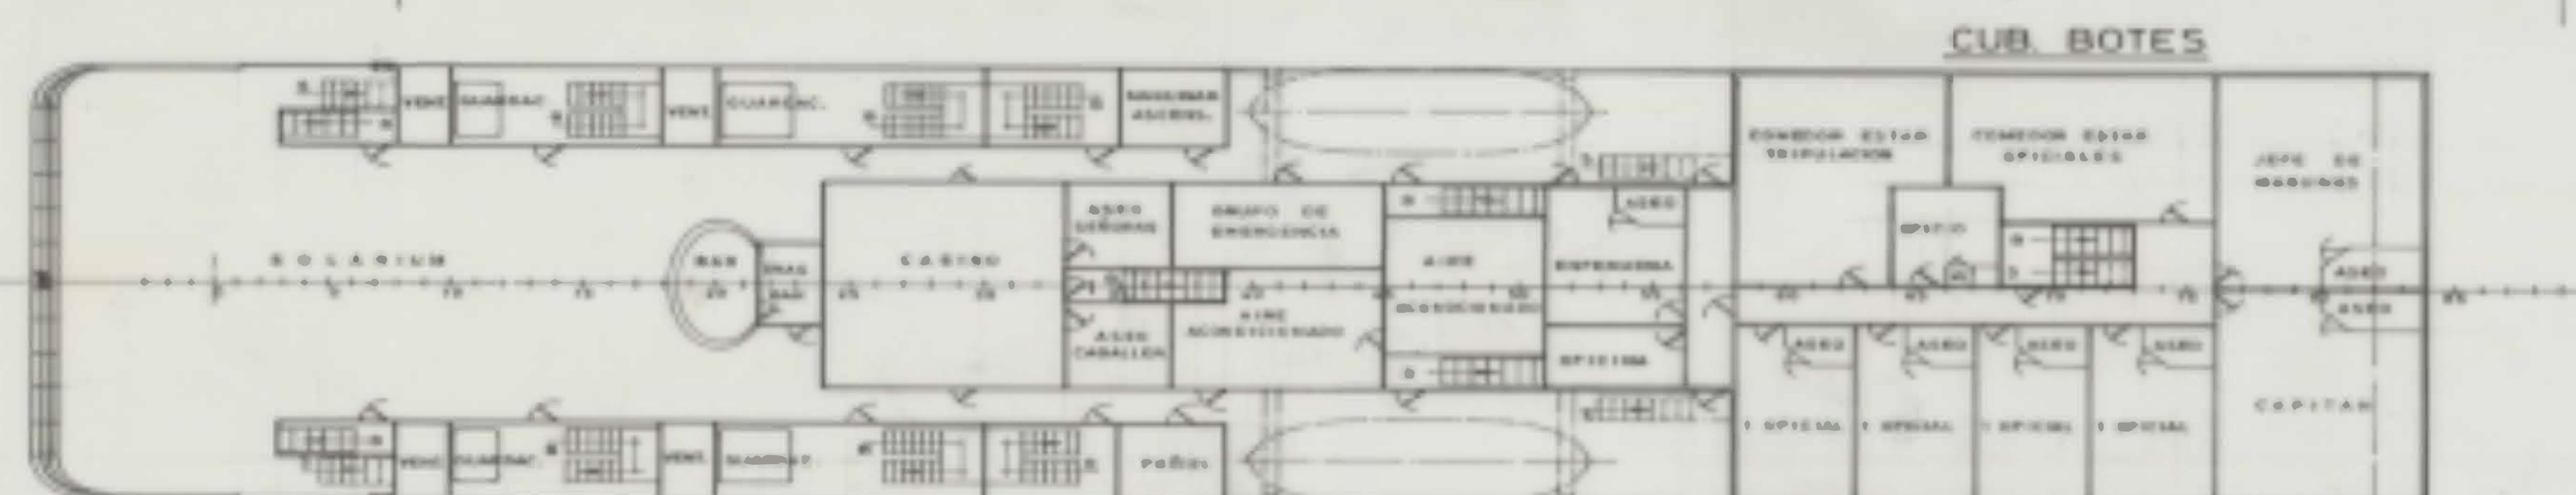
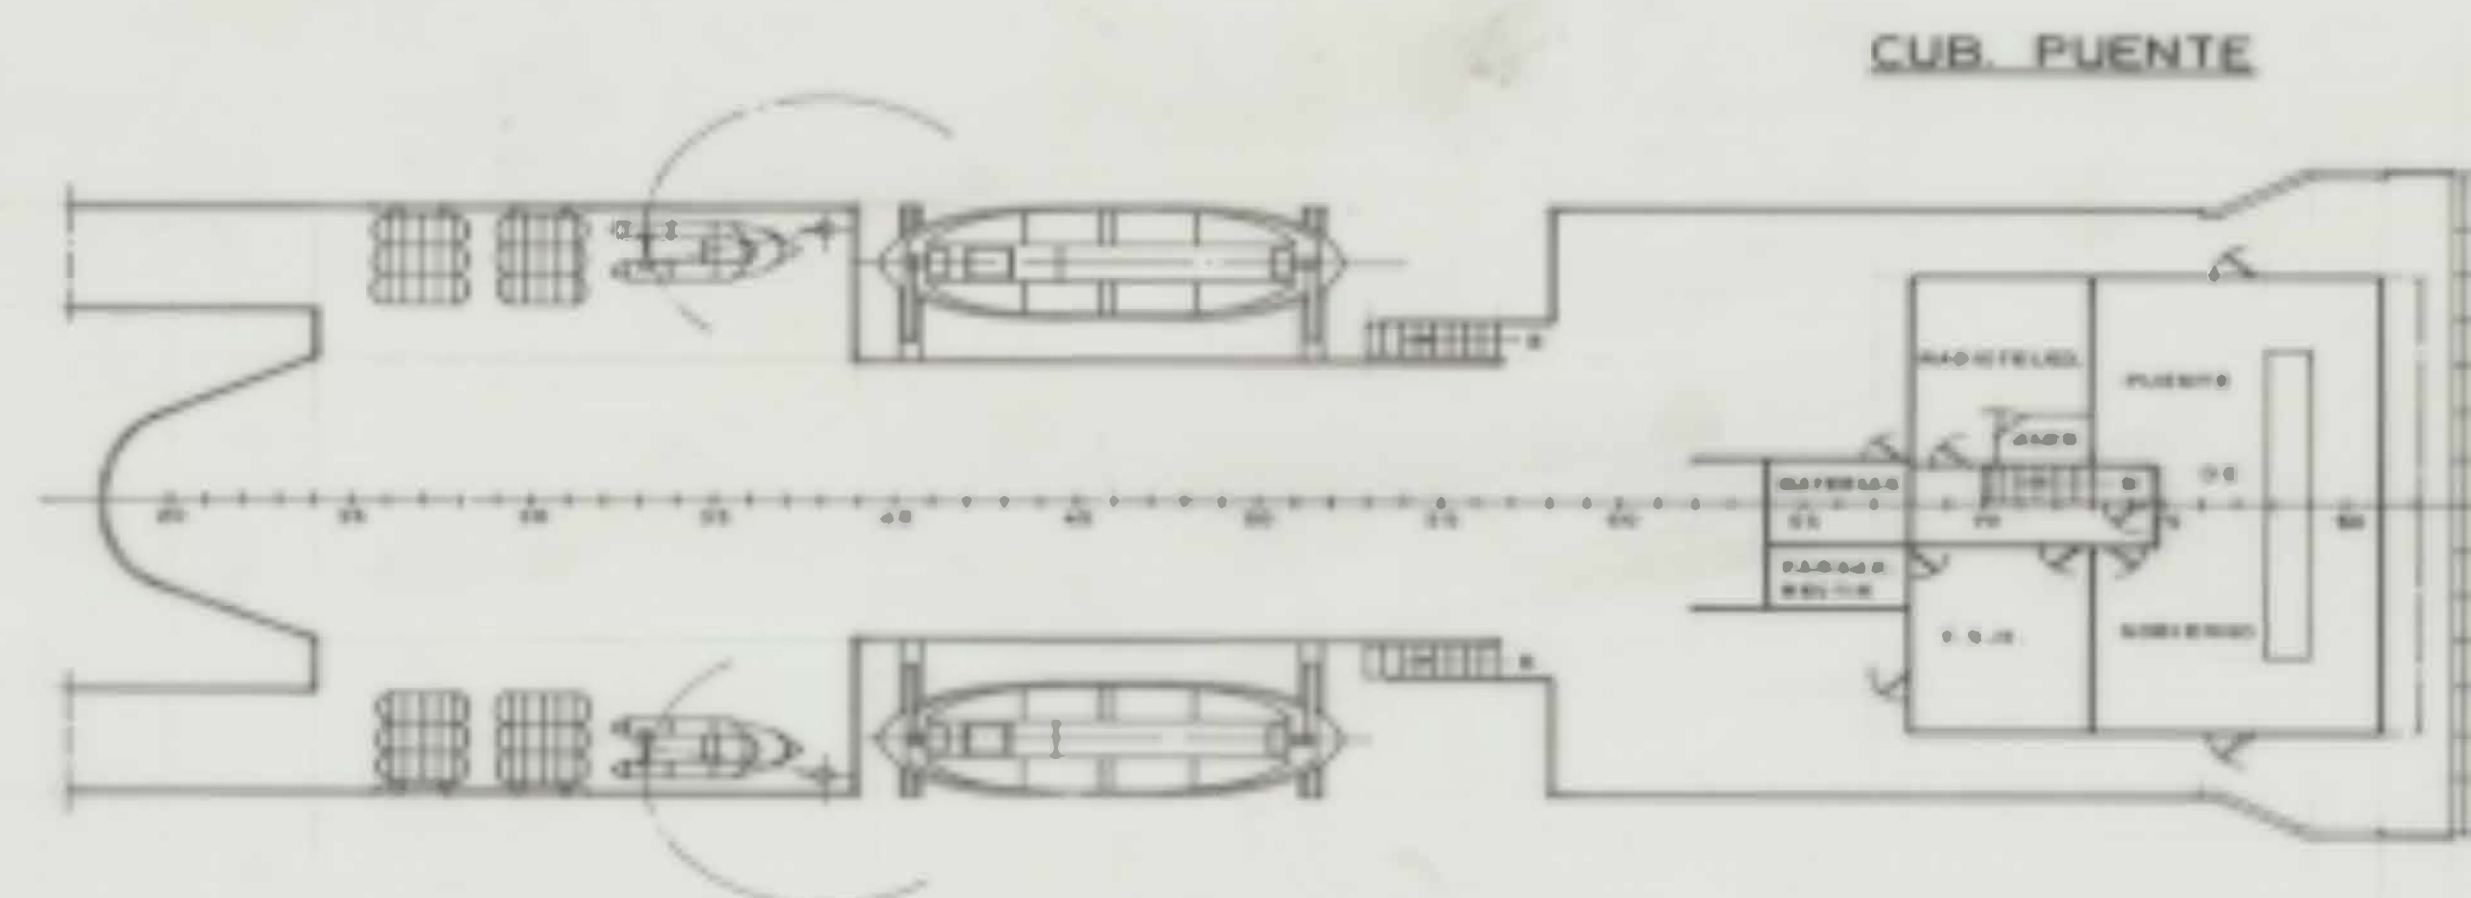
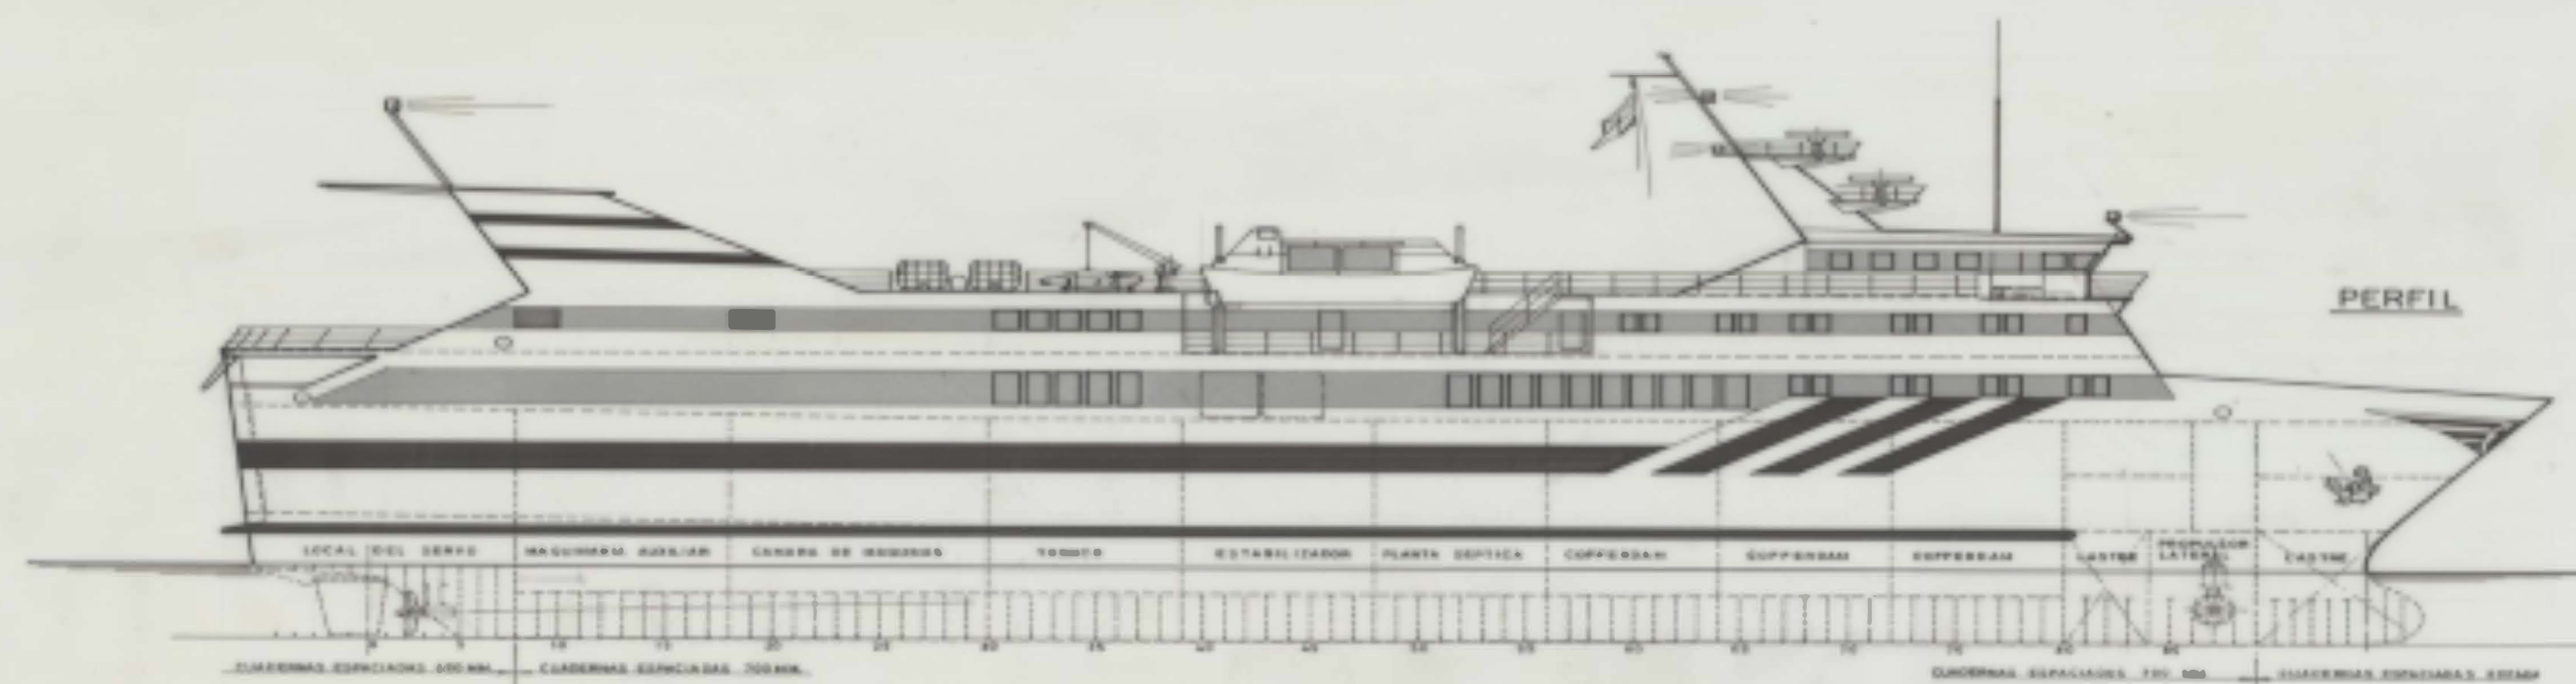


CARACTERÍSTICAS PRINCIPALES

ESLORA TOTAL	76,00	MTS.
" ENTRE PERPENDICULARES	65,00	"
MANGA DE TRAZADO	15,50	"
PUNTA A LA CUB. SUPERIOR	9,80	"
" " PRINCIPAL	5,00	"
CALADO MEDIO DE TRAZADO	3,20	"

TECNOR		OFICINA TECNICA INDUSTRIAL Y NAVAL	
S.L.		(INGENIEROS CONSULTORES)	
PROYECTO N° 1/1622	FERRY DE PASAJE T-76		DESTINO
PLANO N° 0/006			
REVISION			
ESCALA 1:200			
DISPOSICION GENERAL			
N° DE HOJAS 1	DESARROLLO	NOMBRE	EL INGENIERO
	PROYECTADO		
	DIBUJADO	D. R. B.	
HOJA N° 1	ELABORADO		
	COORDINADO		
TECNOR, S. L. NO RESERVA EL DERECHO DE PROPIEDAD DE ESTA DOCUMENTACION PROHIBIENDOSE SU REPRODUCCION O ENTREGA A TERCEROS SIN SU PREVIA AUTORIZACION.			