


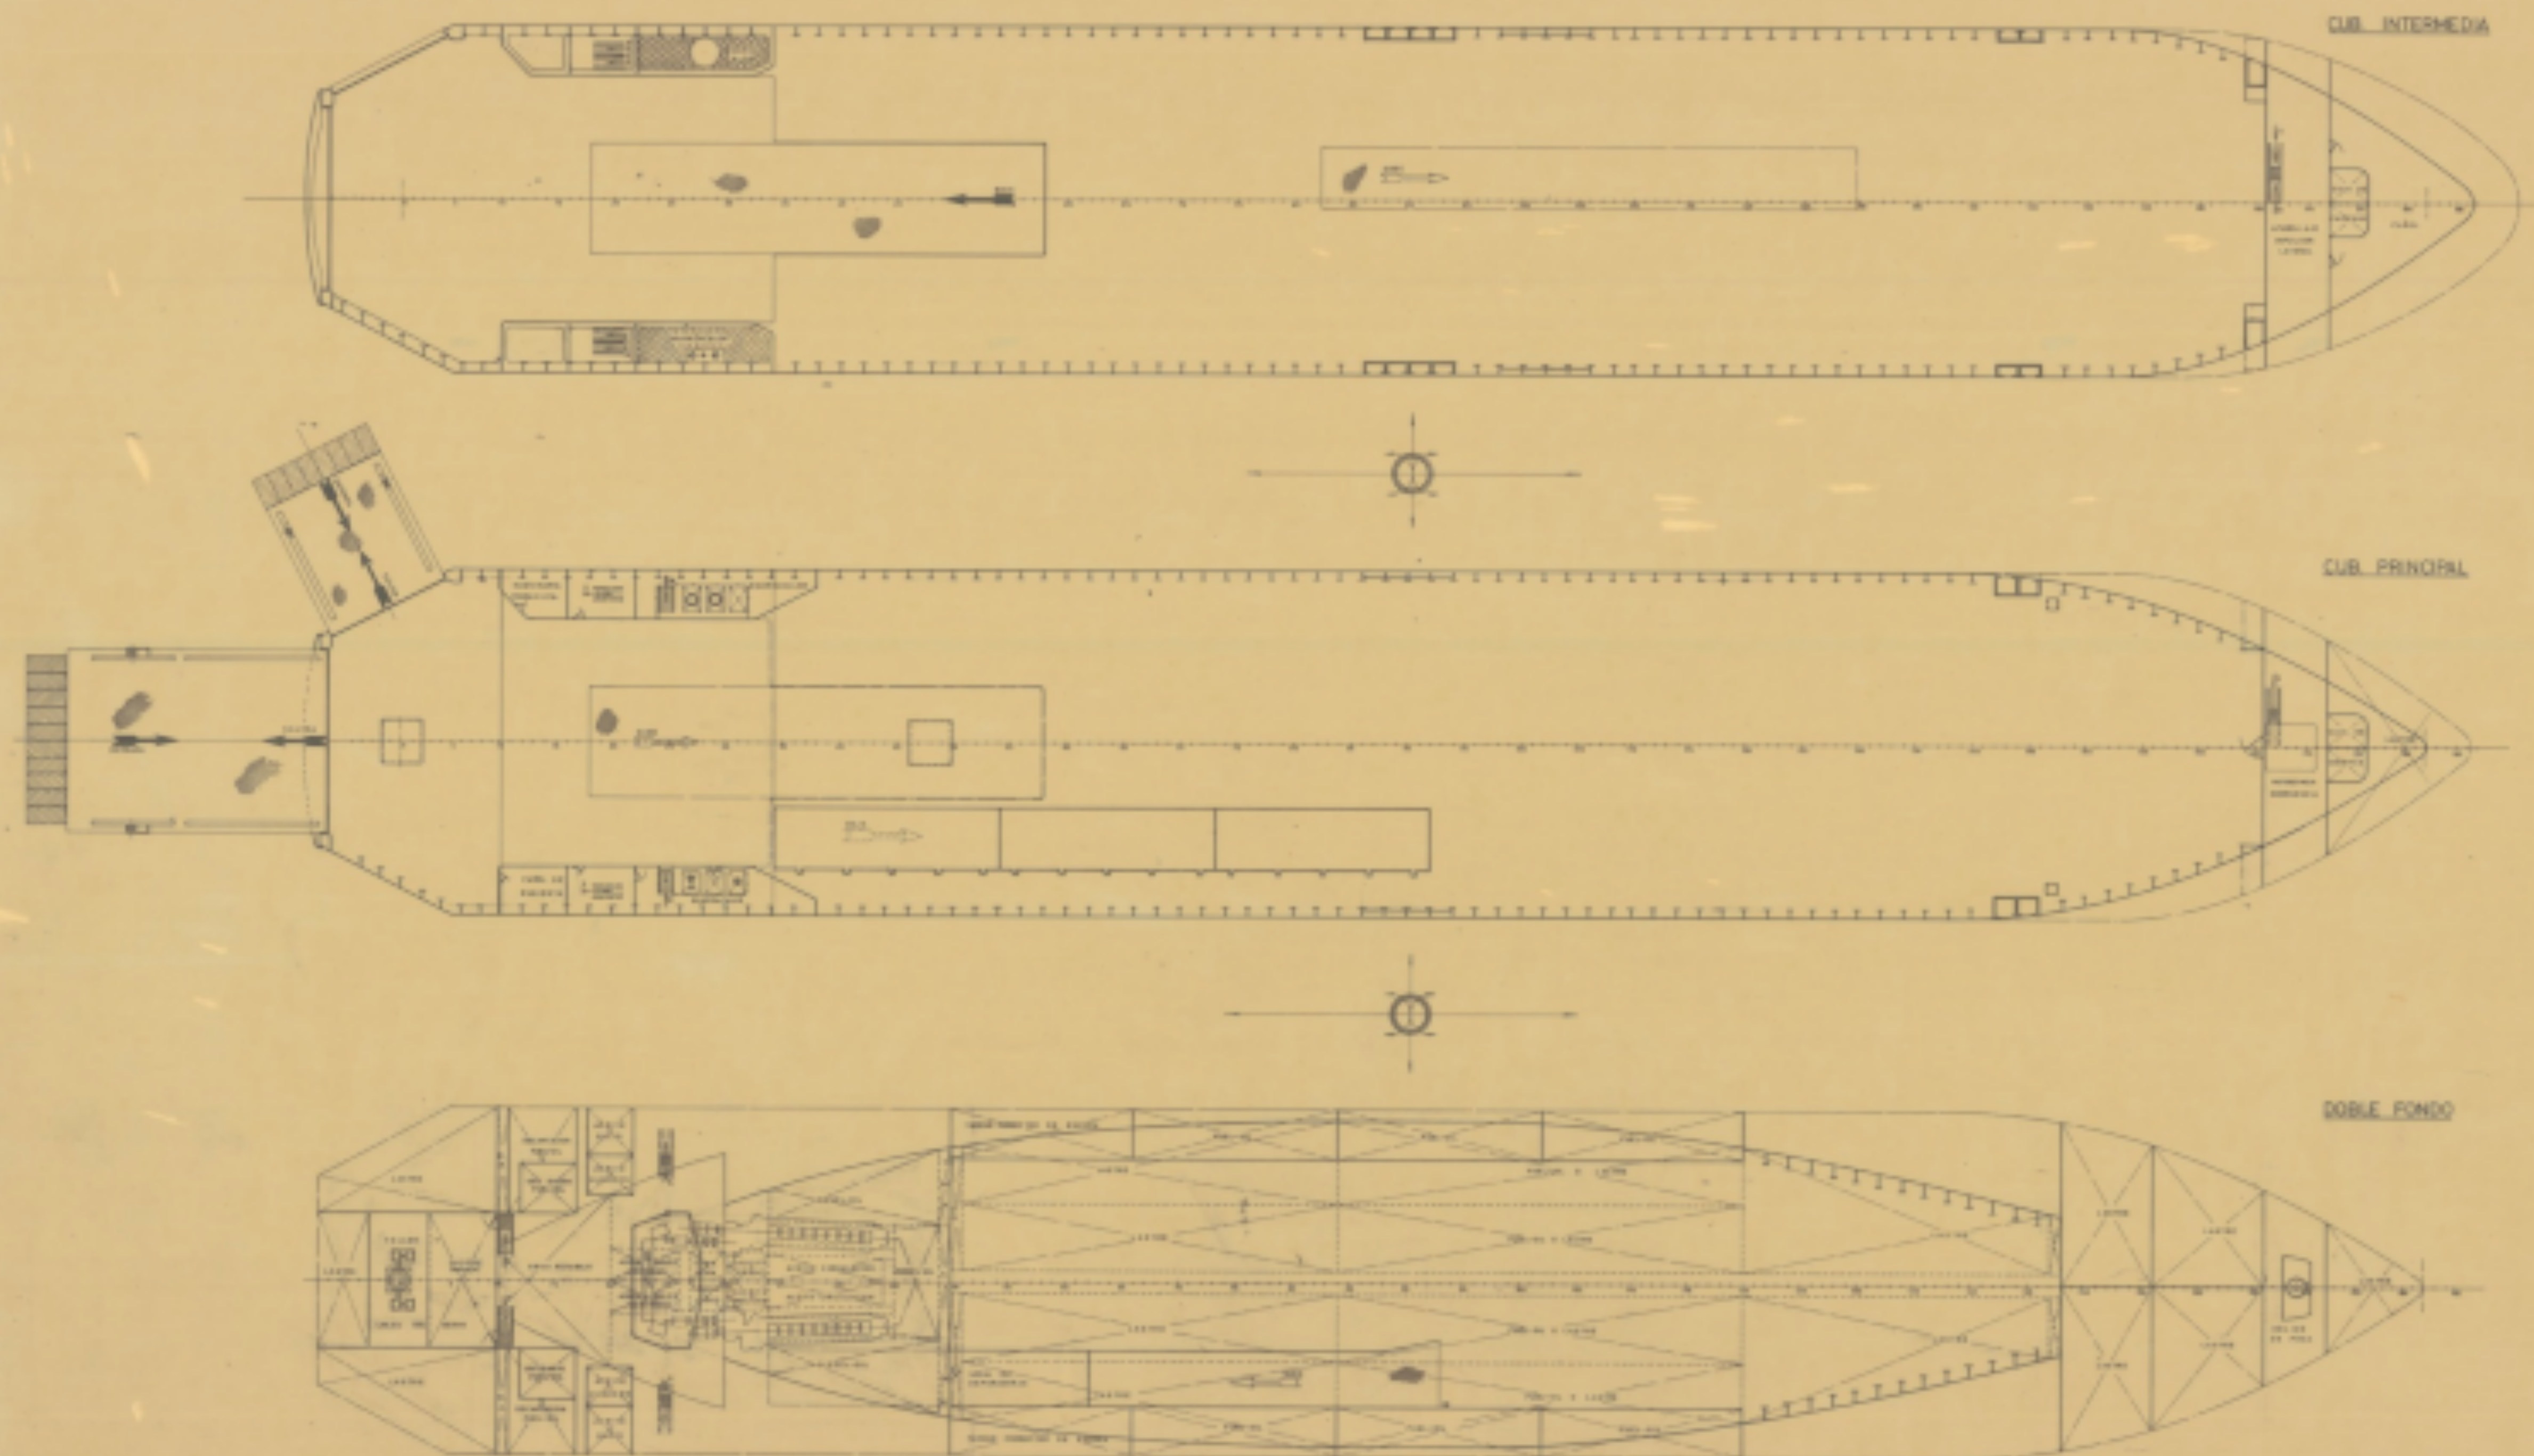

CARACTERÍSTICAS PRINCIPALES

ESQUINA TOTAL	1800 MTS
DE REGISTRO	1000
ENTRE PERPENDICULARES	100M
MANERA DE TRAZADO	250
PUNTA A LA CUB SHELTER	100
PRINCIPAL	100
CHUZO MEDIO DE TRAZADO	675

TECNOR OFICINA TÉCNICA INDUSTRIAL Y NAVAL				
PROYECTO DE CONSTRUCCIÓN				
PROYECTO N°	M/N ROLL-ON/ROLL-OFF			DESTINO
NOMBRE	TIPO T-A 125 SA			
ESCALA	DISPOSICIÓN GENERAL			FECHA
1:200				
N° DE HOJAS	1	2	3	LA OFICINA
1	2	3	4	
2	3	4	5	AÑO 1980
3	4	5	6	