


EQUIPO

2 ANCLAS DE LEVA DE 287 KGS.
 1 ANCLOTE DE 90 "
 1 Id. DE 50 "
 275 MTS. DE CADENA CON CONTRETE DE 22".
 1 ESTACHA DE CÁRAMO DE 110 MTS. Y 152". DE CIRCUNFERENCIA
 2 Id. Id. DE 110 " Y 102 " "
 1 CABLE DE ALAMBRE DE ACERO (72 HILOS) DE 50". "
 2 Id. Id. Id. " DE 34". "

CARACTERÍSTICAS PRINCIPALES

ESLORA ENTRE PERPENDICULARES 30'00 MTS.
 MANGA FUERA DE MIEMBROS 7'00 "
 PUNTAL EN LA MAESTRA AL COSTADO 3'00 "
 BRUSCA 0'175 "
 CALADO DE TRAZADO 2'60 "

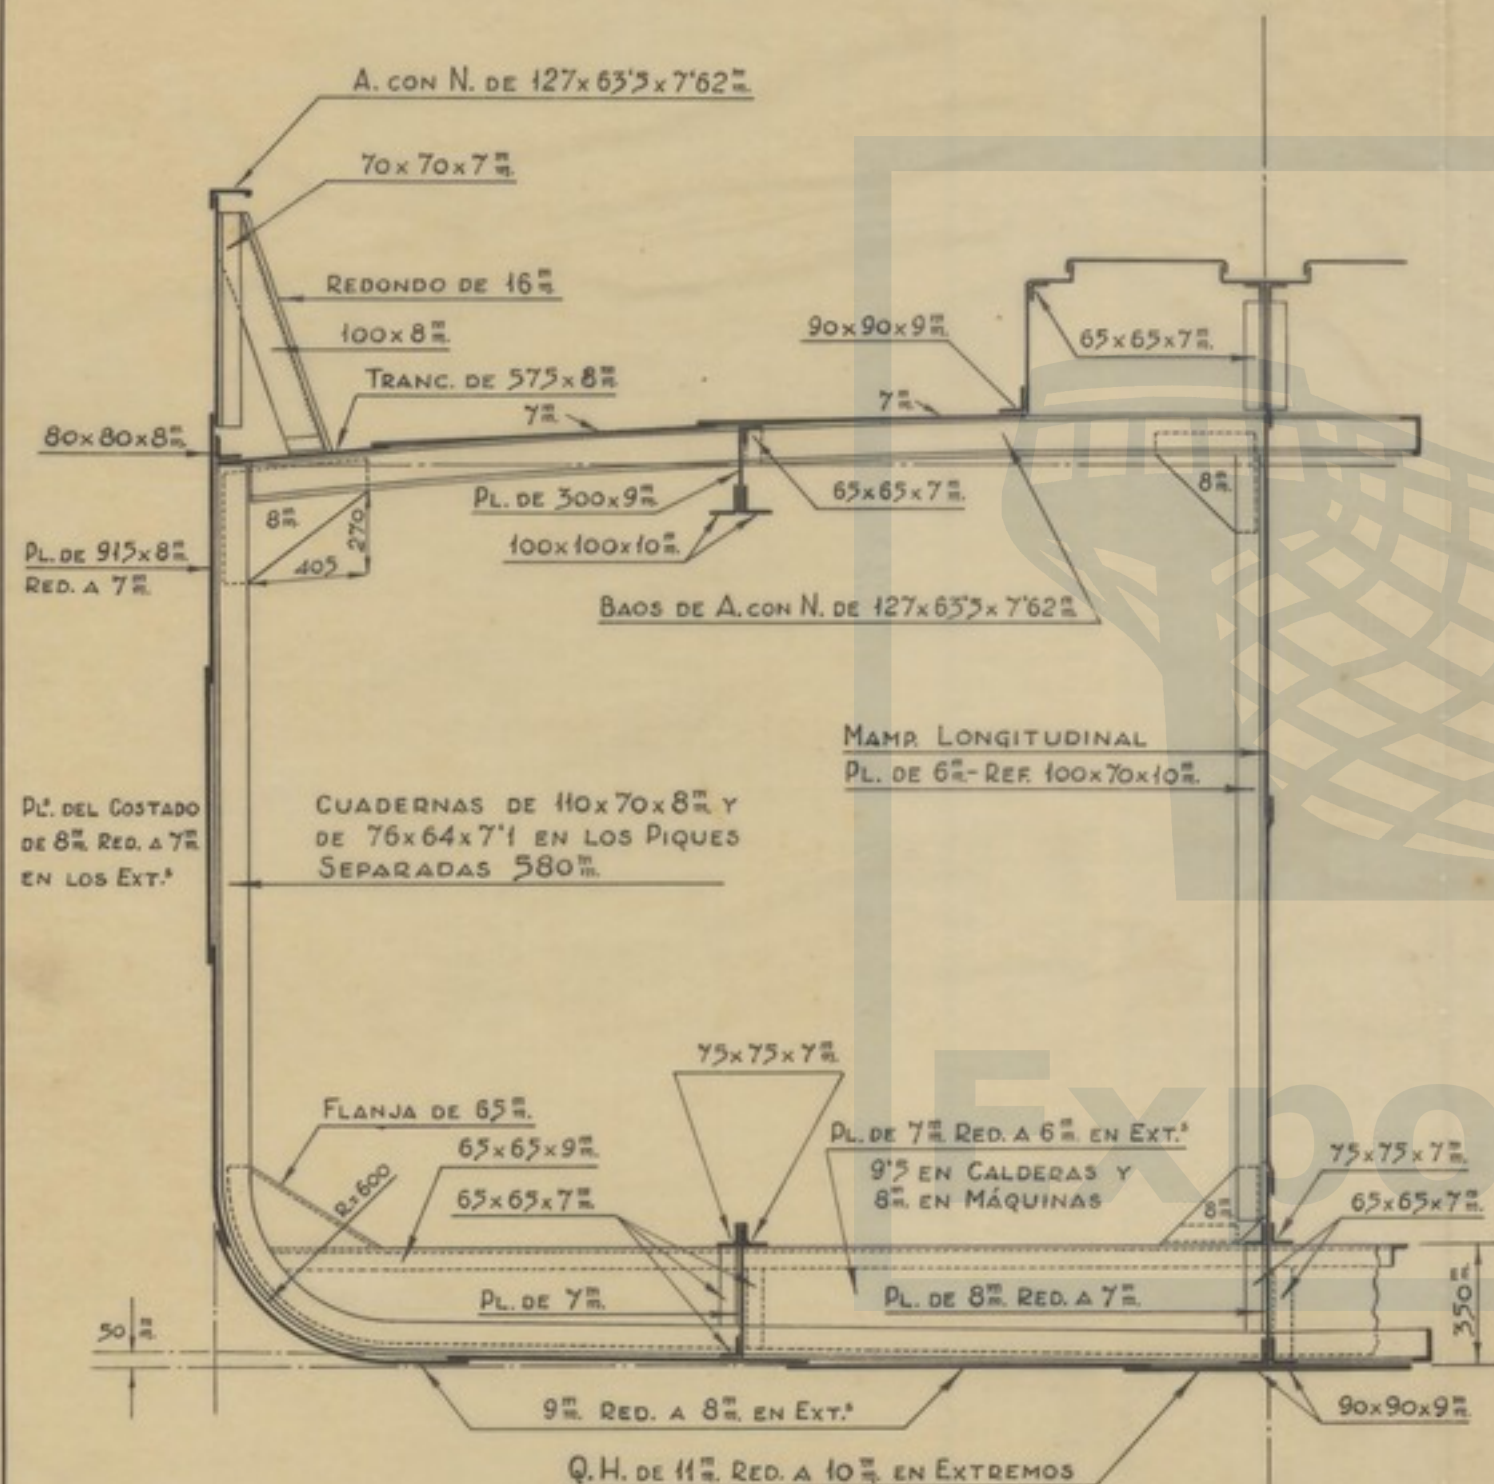

PLANO NÚMERO	FECHAS	NOMBRES
PR-2202	DIBUJADO 15-6-45	A. AGUILAR
	CALCADO	
	CALCULADO	
ORDEN DE FABRICACIÓN	REVISADO	
Escala 1:25	ASTANO Objeto de 250 Tons. de P.M. -Cuaderna Maestra-	
Sustituya		
Sustituido por		