


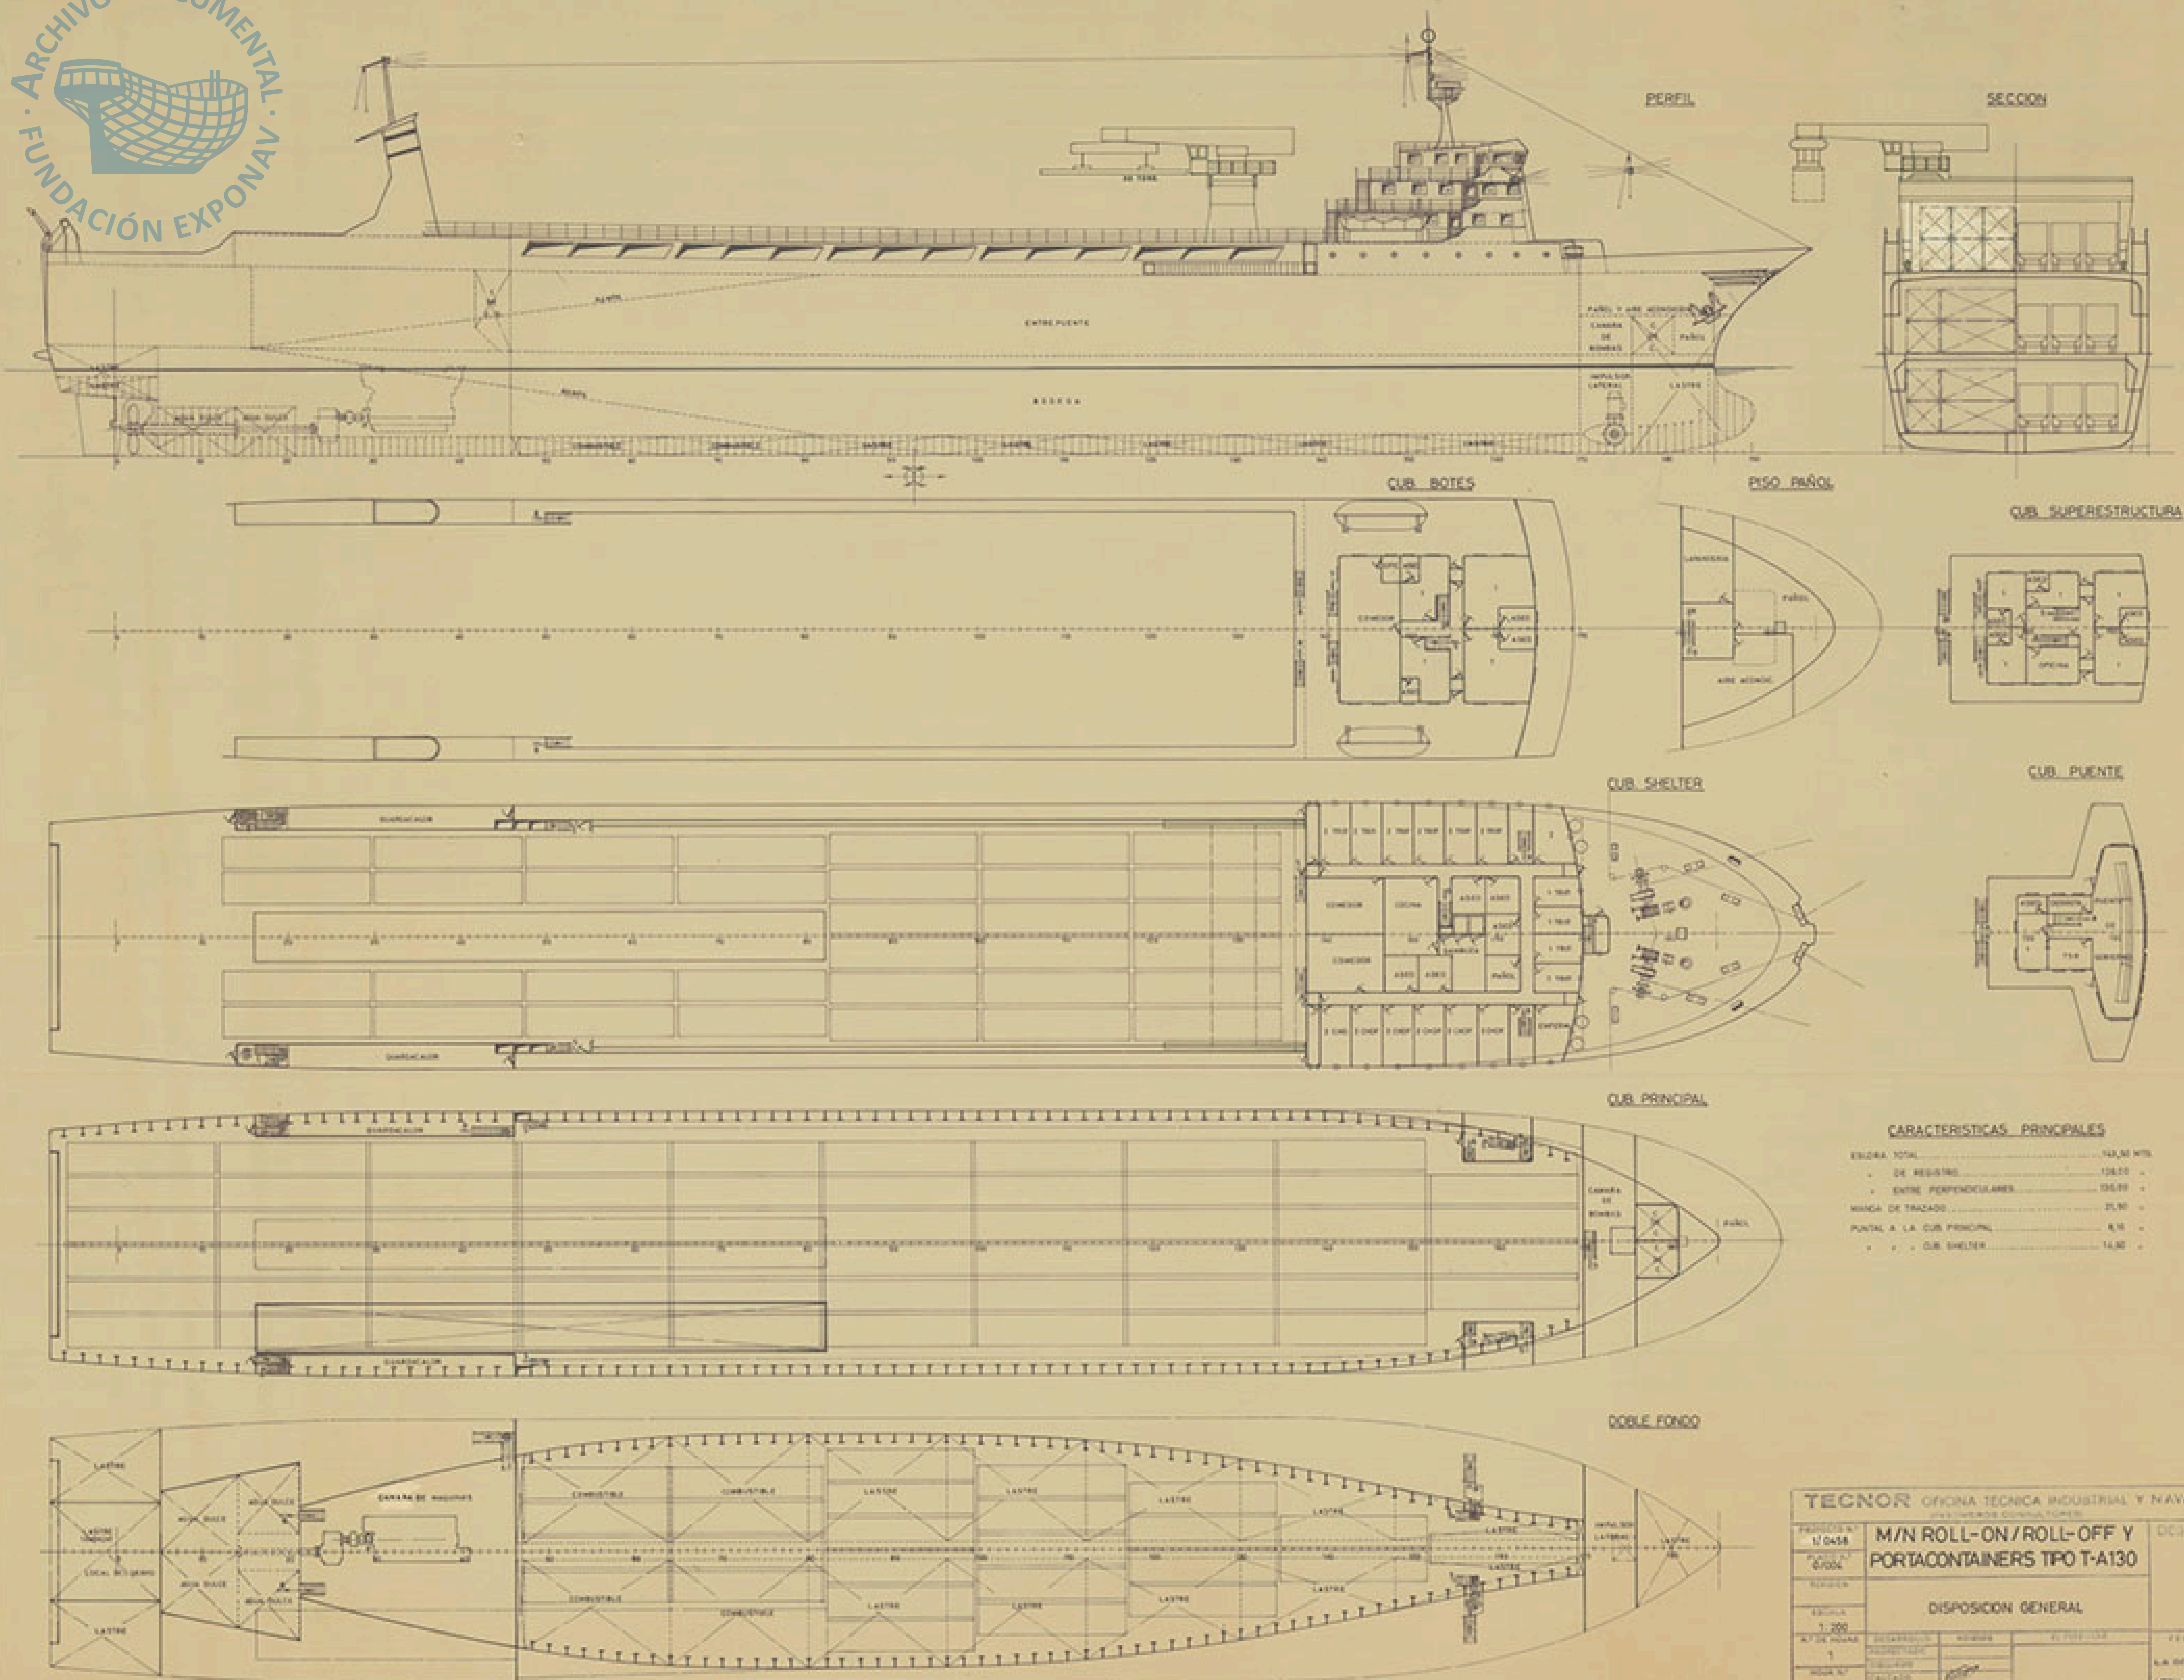

CARACTERÍSTICAS PRINCIPALES

ESLORA TOTAL	14,30 MTS
• DE REGISTRO	10,60 •
• ENTRE PERPENDICULARES	10,60 •
MANGA DE TRAZADO	21,80
PUNTA A LA CUB. PRINCIPAL	8,10 •
• • CUB. SHELTER	14,30 •

TECNOR OFICINA TÉCNICA INDUSTRIAL Y NAVAL

PROYECTO 1/0458	M/N ROLL-ON/ROLL-OFF Y PORTACONTAINERS TIPO T-A130	DESTINO
PLANTA 0/004	DISPOSICIÓN GENERAL	
ESCALA 1:200	PROYECTADO 1	REVISADO 1
APRUEBADO 1	ELABORADO 1	FECHA 1
NOTA Nº 1	ELABORADO 1	FECHA 1
TECNOR SE RESERVA EL DERECHO DE PROPIEDAD DE TODA INFORMACIÓN TECNOLÓGICA, PROYECTOS Y DISEÑOS QUE SEAN DE SU PROPIEDAD INTELECTUAL.		