


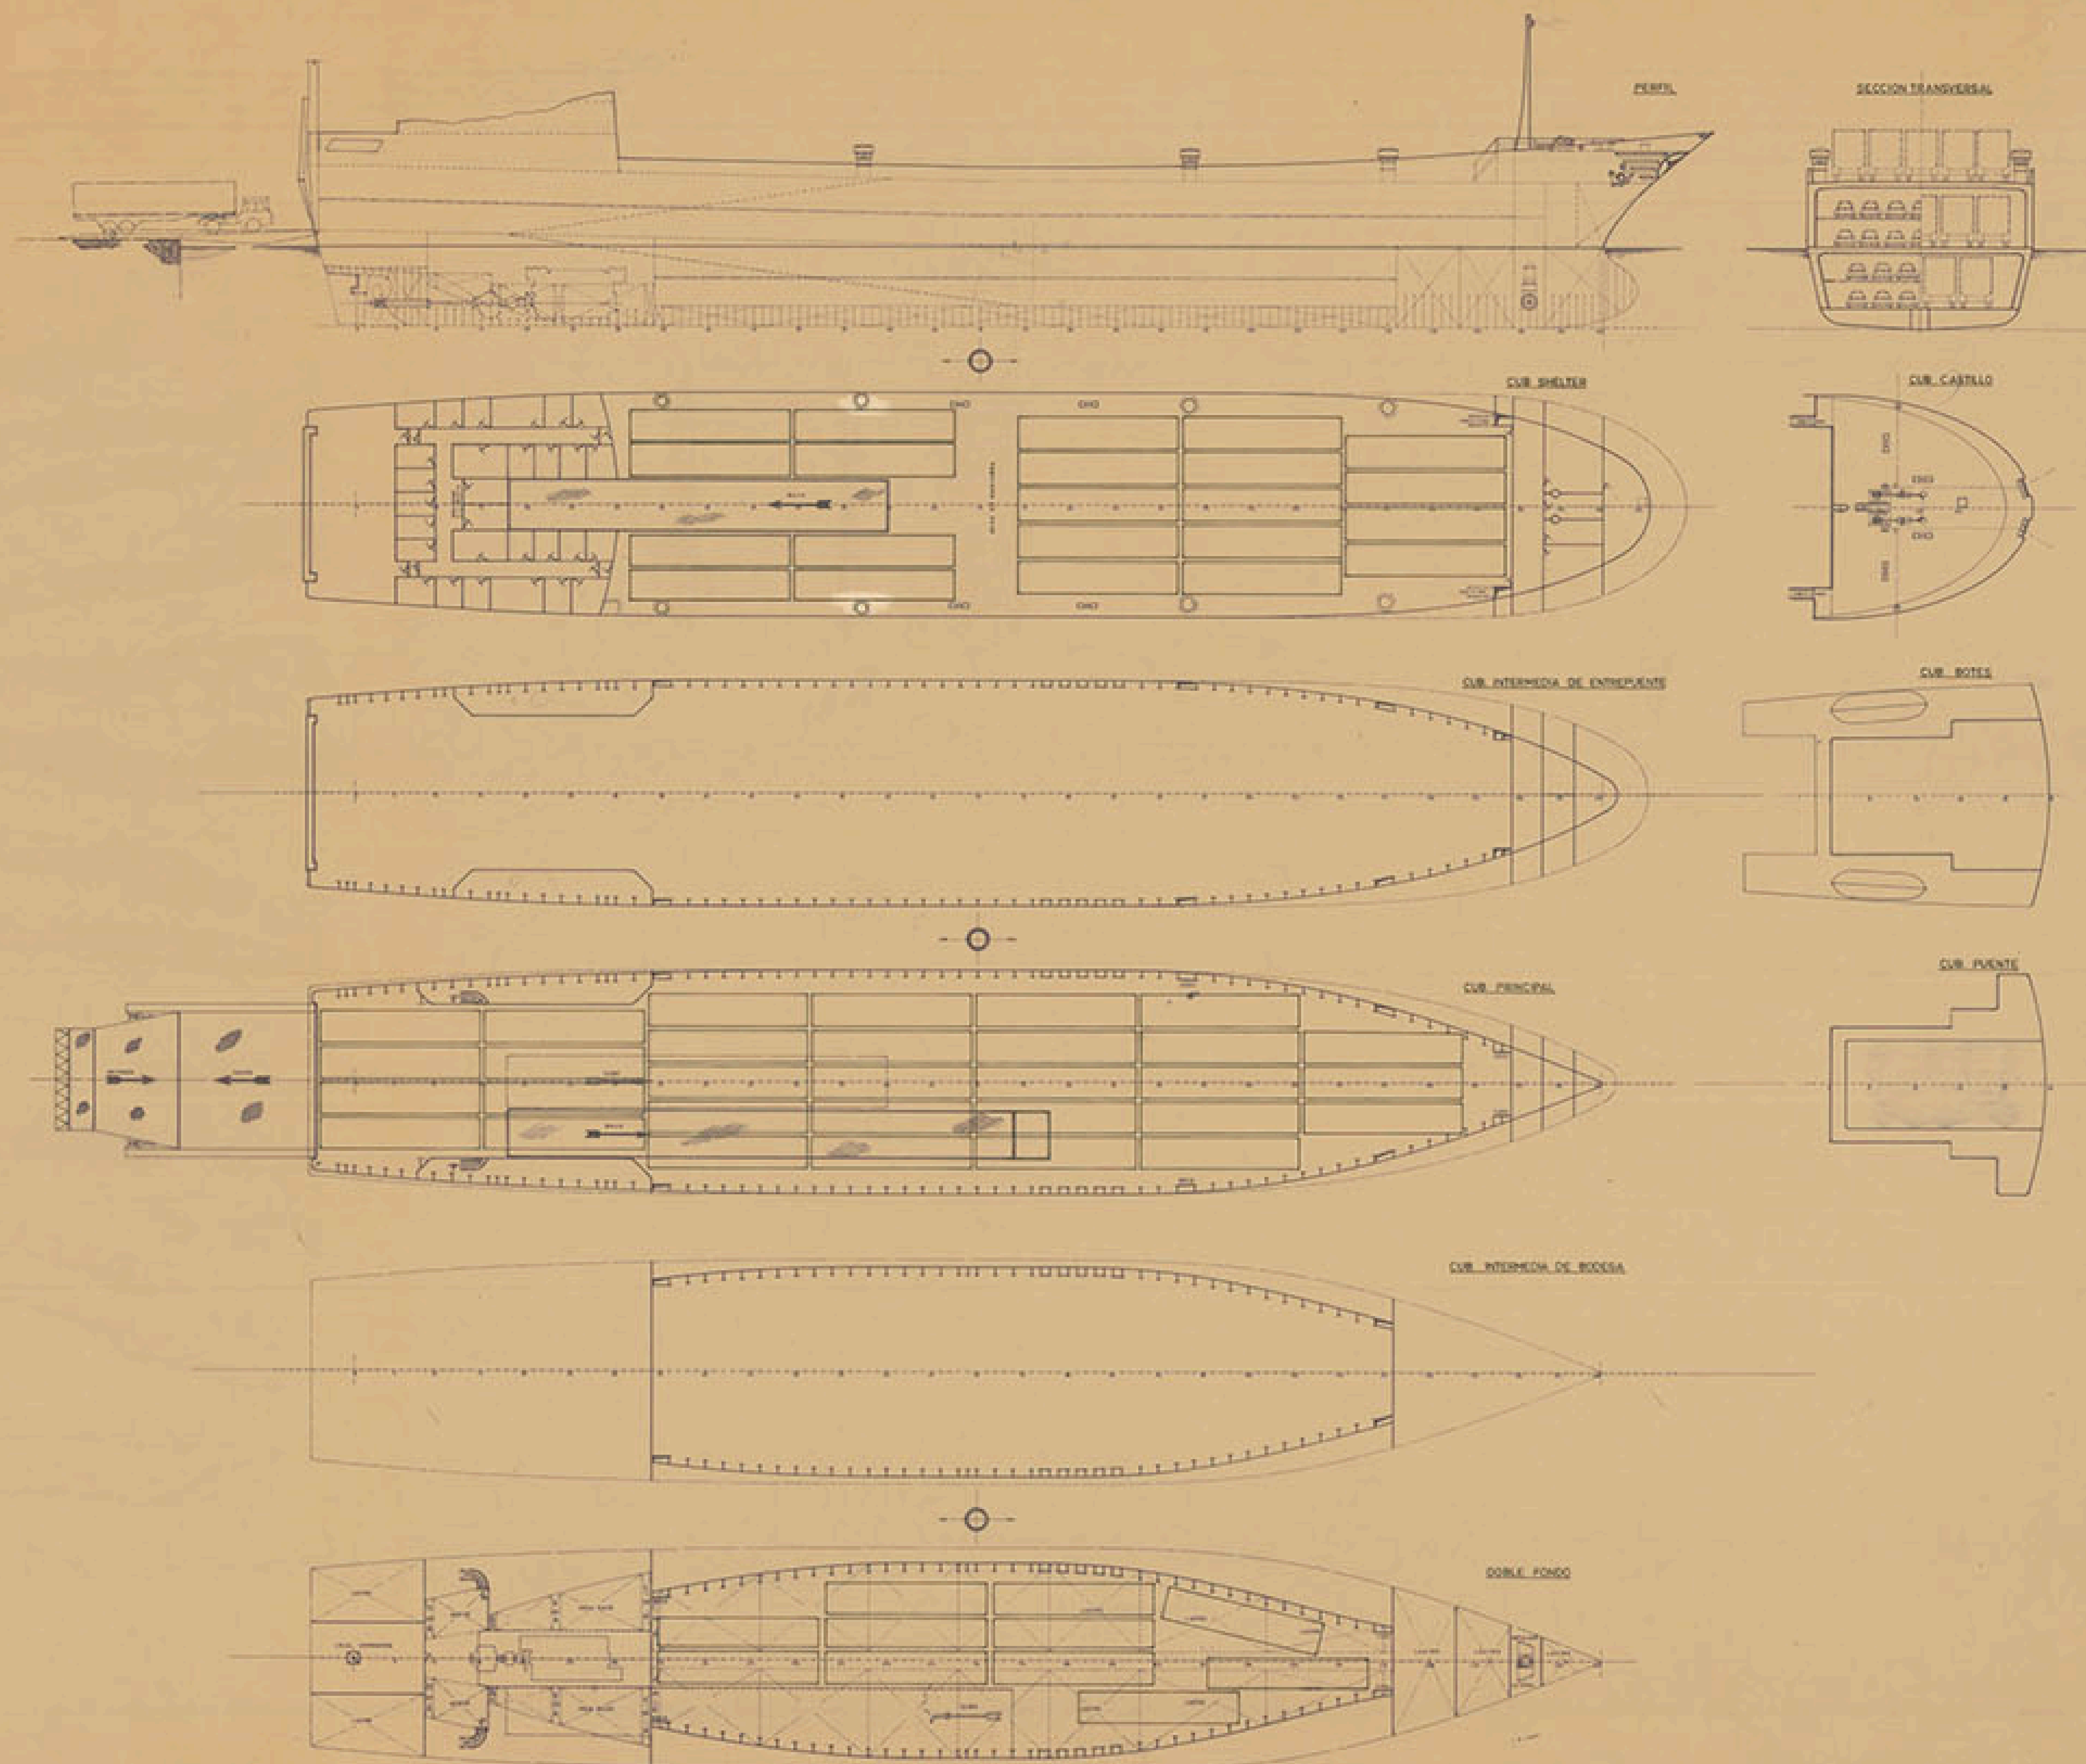

CARACTERÍSTICAS PRINCIPALES

ESCALA TOTAL	100.00 MTS
- DE REGISTRO	100.00 MTS
- ENTRE PERPENDICULARES	100.00 MTS
MARCHA DE TRAZADO	10.00 MTS
PUNTA A LA CUB. PRINCIPAL	10.00 MTS
- - CUB. SHELTER	10.00 MTS

SOLUCION "B"

TECNOR OFICINA TECNICA INDUSTRIAL Y MARITIMA			
PROYECTO N°	M/N ROLL-ON/ROLL-OFF Y PORTACONTAINERS TIPO TA975A		DESIGNO
PLANTA	GENERAL		
ESCALA	1:200		
FECHA	1975		
ELABORADO	PROYECTO	REVISADO	VERIFICADO
1	1	1	1
1	1	1	1
1	1	1	1
VALIDACION: EL DISEÑO DE PROYECTO DE LA CUB. PRINCIPAL Y DEL FONDO DE BODEGA, SE HA REALIZADO EN CONFORMIDAD CON LOS REQUISITOS DEL PLAN DE CONSTRUCCION DE LA CUB. PRINCIPAL Y DEL FONDO DE BODEGA.			
OCT. 1975			