ARCHIVO DOCUMENTAL · FUNDACIÓN EXPONAV ·

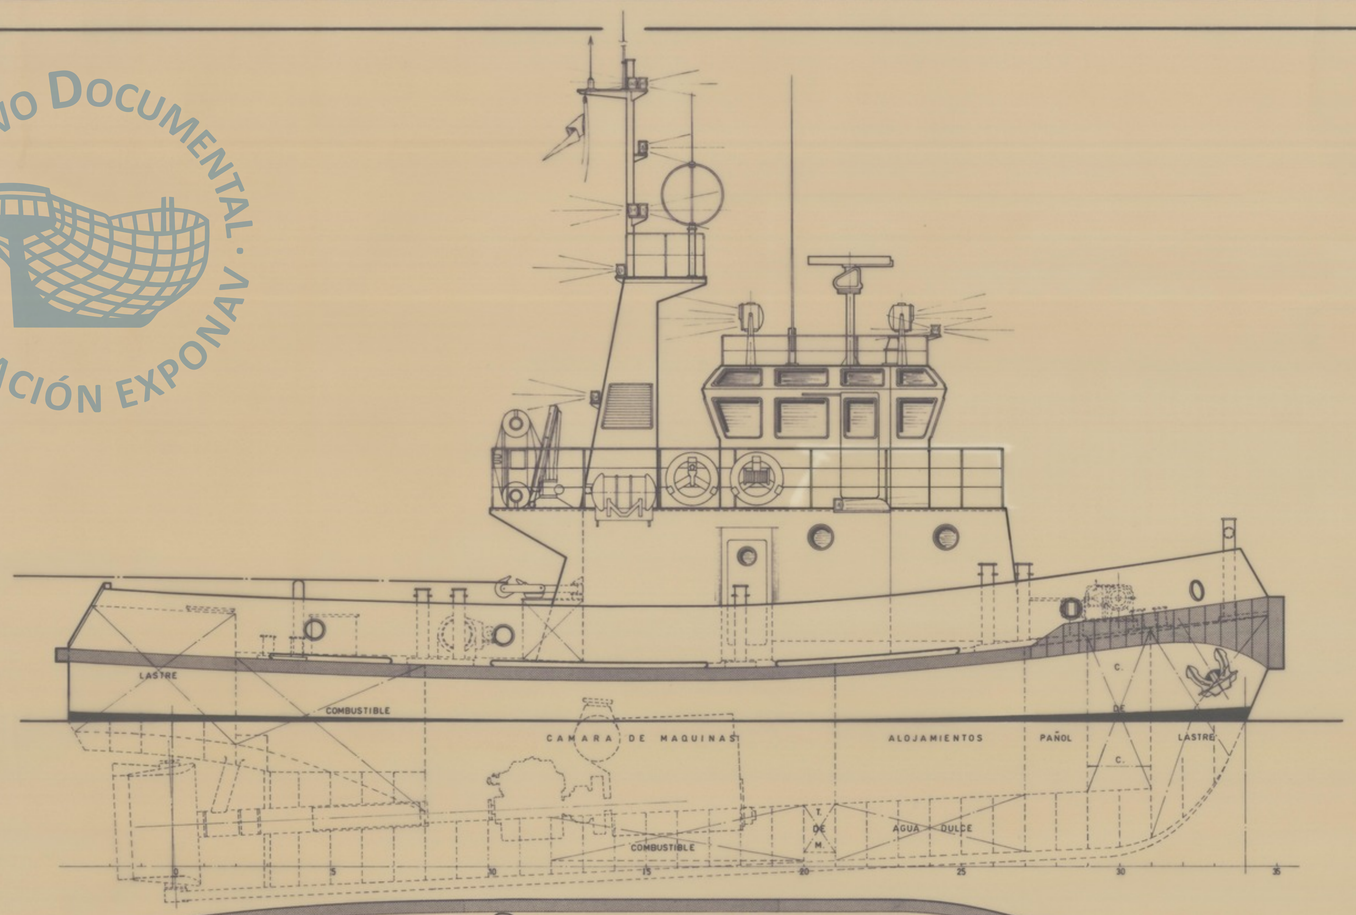

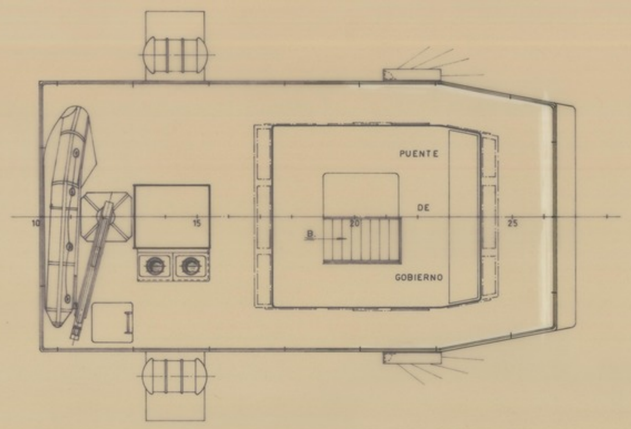

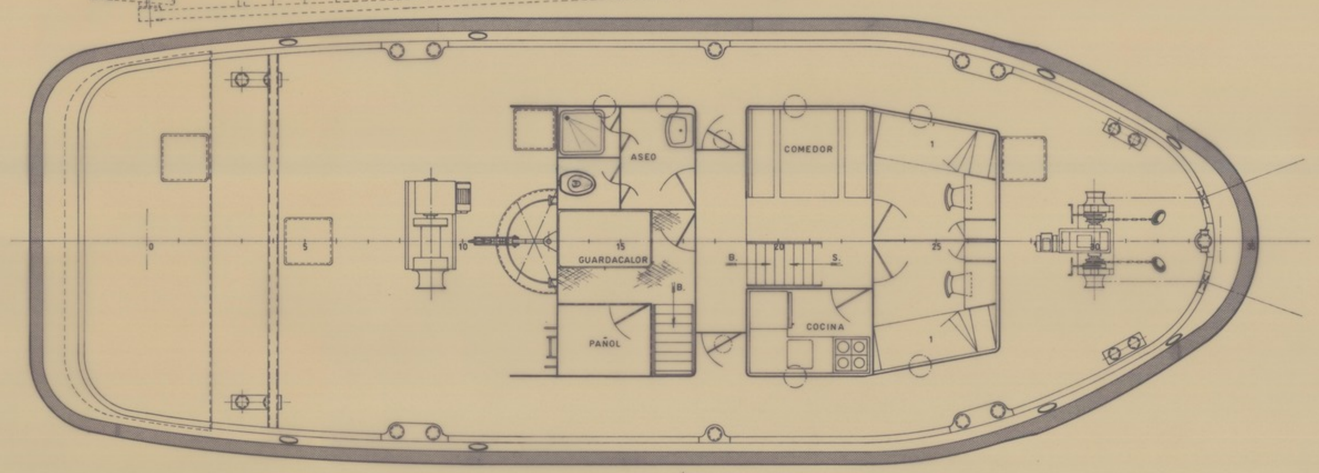

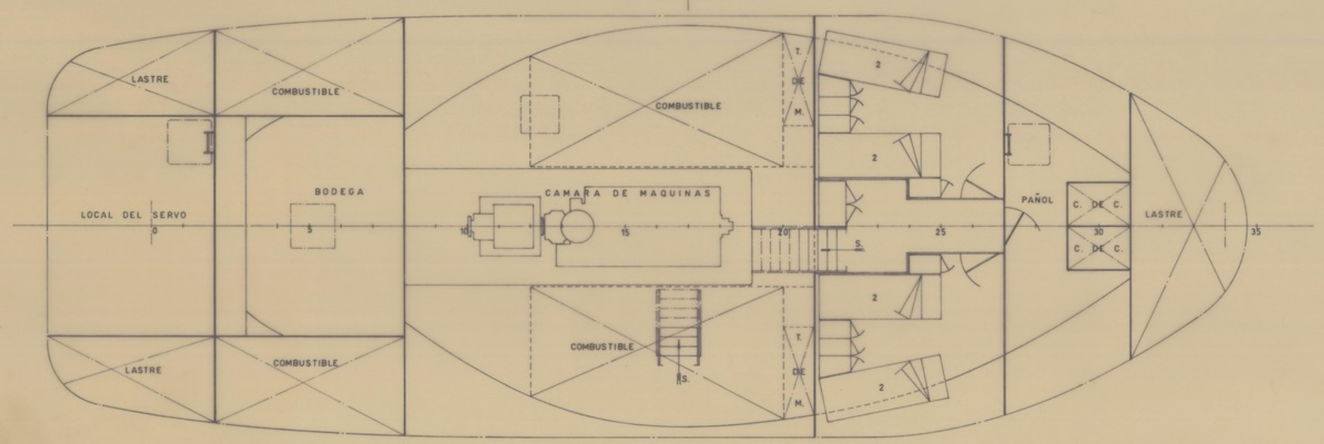

CARACTERISTICAS PRINCIPALES

ESLORA TOTAL	19,00 MTS.
" ENTRE PERPENDICULARES	17,00 "
MANGA DE TRAZADO	6,70 "
PUNTAL DE TRAZADO	3,15 "
CALADO DE TRAZADO	2,30 "

TECNOR S.L. OFICINA TECNICA INDUSTRIAL Y NAVAL (INGENIEROS CONSULTORES)

PROYECTO Nº TNR 1/1189	REMOLCADOR DE PUERTO Y CABOTAJE DE 600 C.V.			DESTINO
PLANO Nº 0/004				
REVISION	DISPOSICION GENERAL			
ESCALA 1:50				
Nº DE HOJAS 1	DESARROLLO	NOMBRE	EL INGENIERO	FECHA
	PROYECTADO			LA CORUÑA
HOJA Nº 1	DIBUJADO			ABRIL 1986
	CALCADO			
	COMPROBADO			

TECNOR, S. L. SE RESERVA EL DERECHO DE PROPIEDAD DE ESTA DOCUMENTACION PROHIBIENDOSE SU REPRODUCCION O ENTREGA A TERCEROS SIN SU PREVIA AUTORIZACION.