
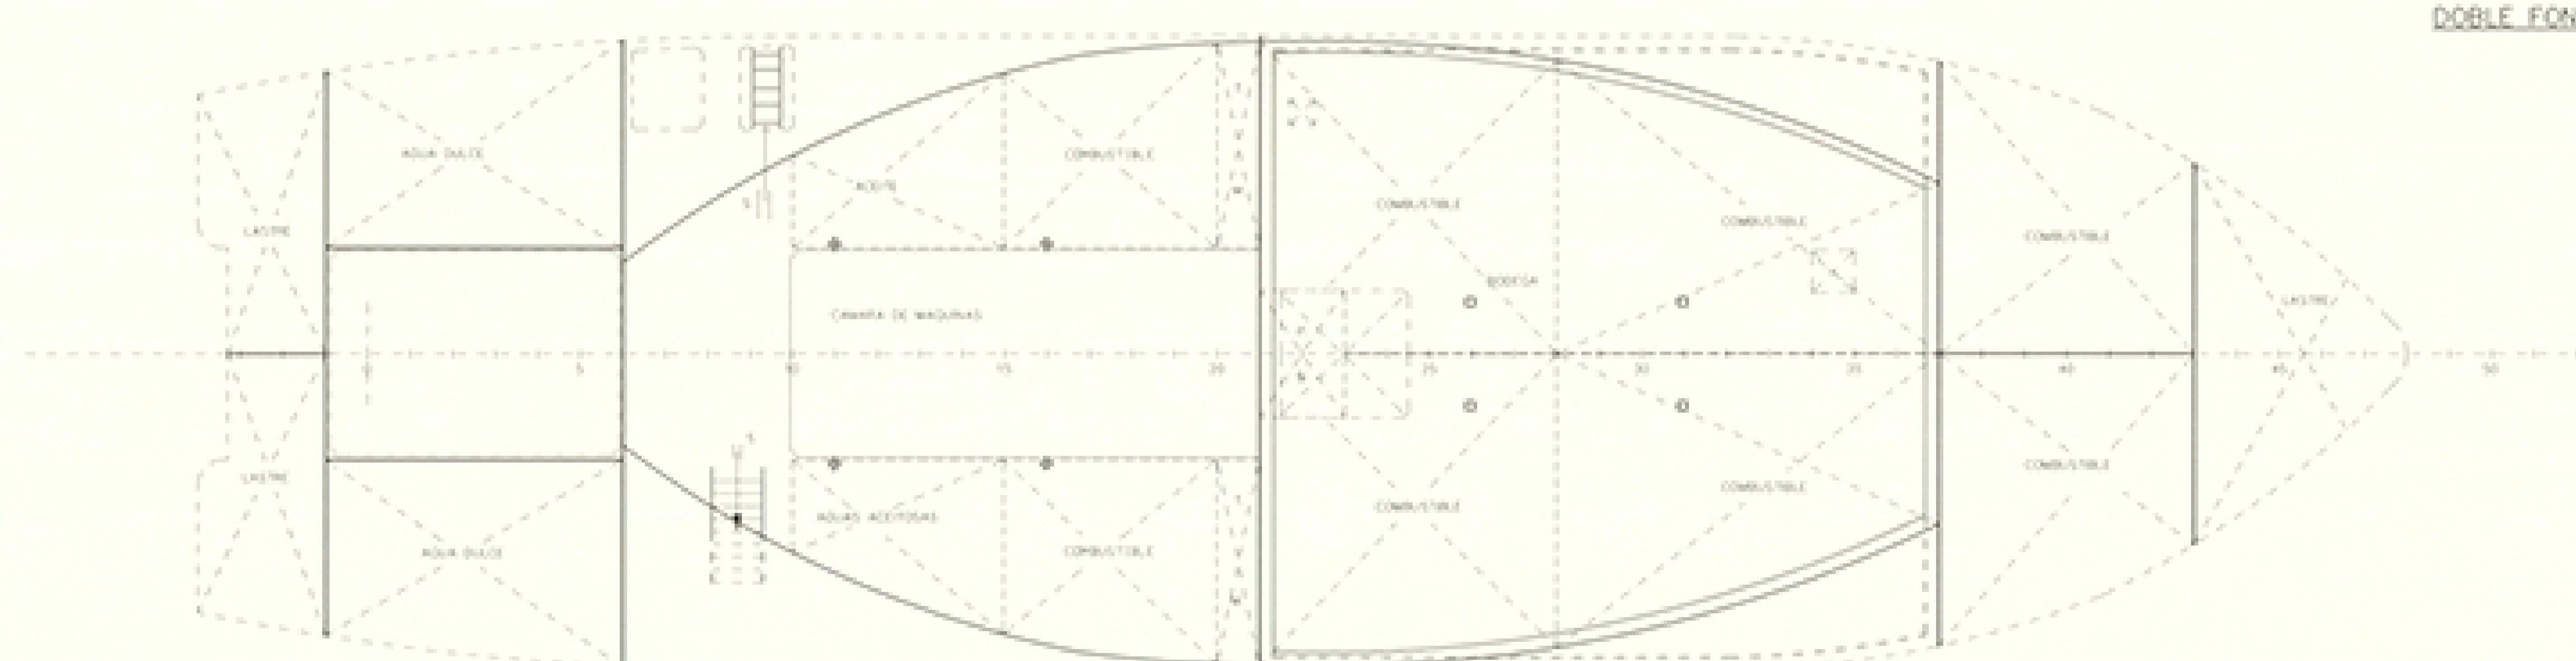
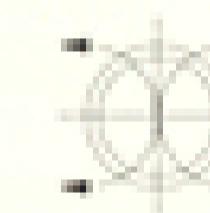


NOTA
-PARA SIMBÓLOGO VÉR. HOJA 1

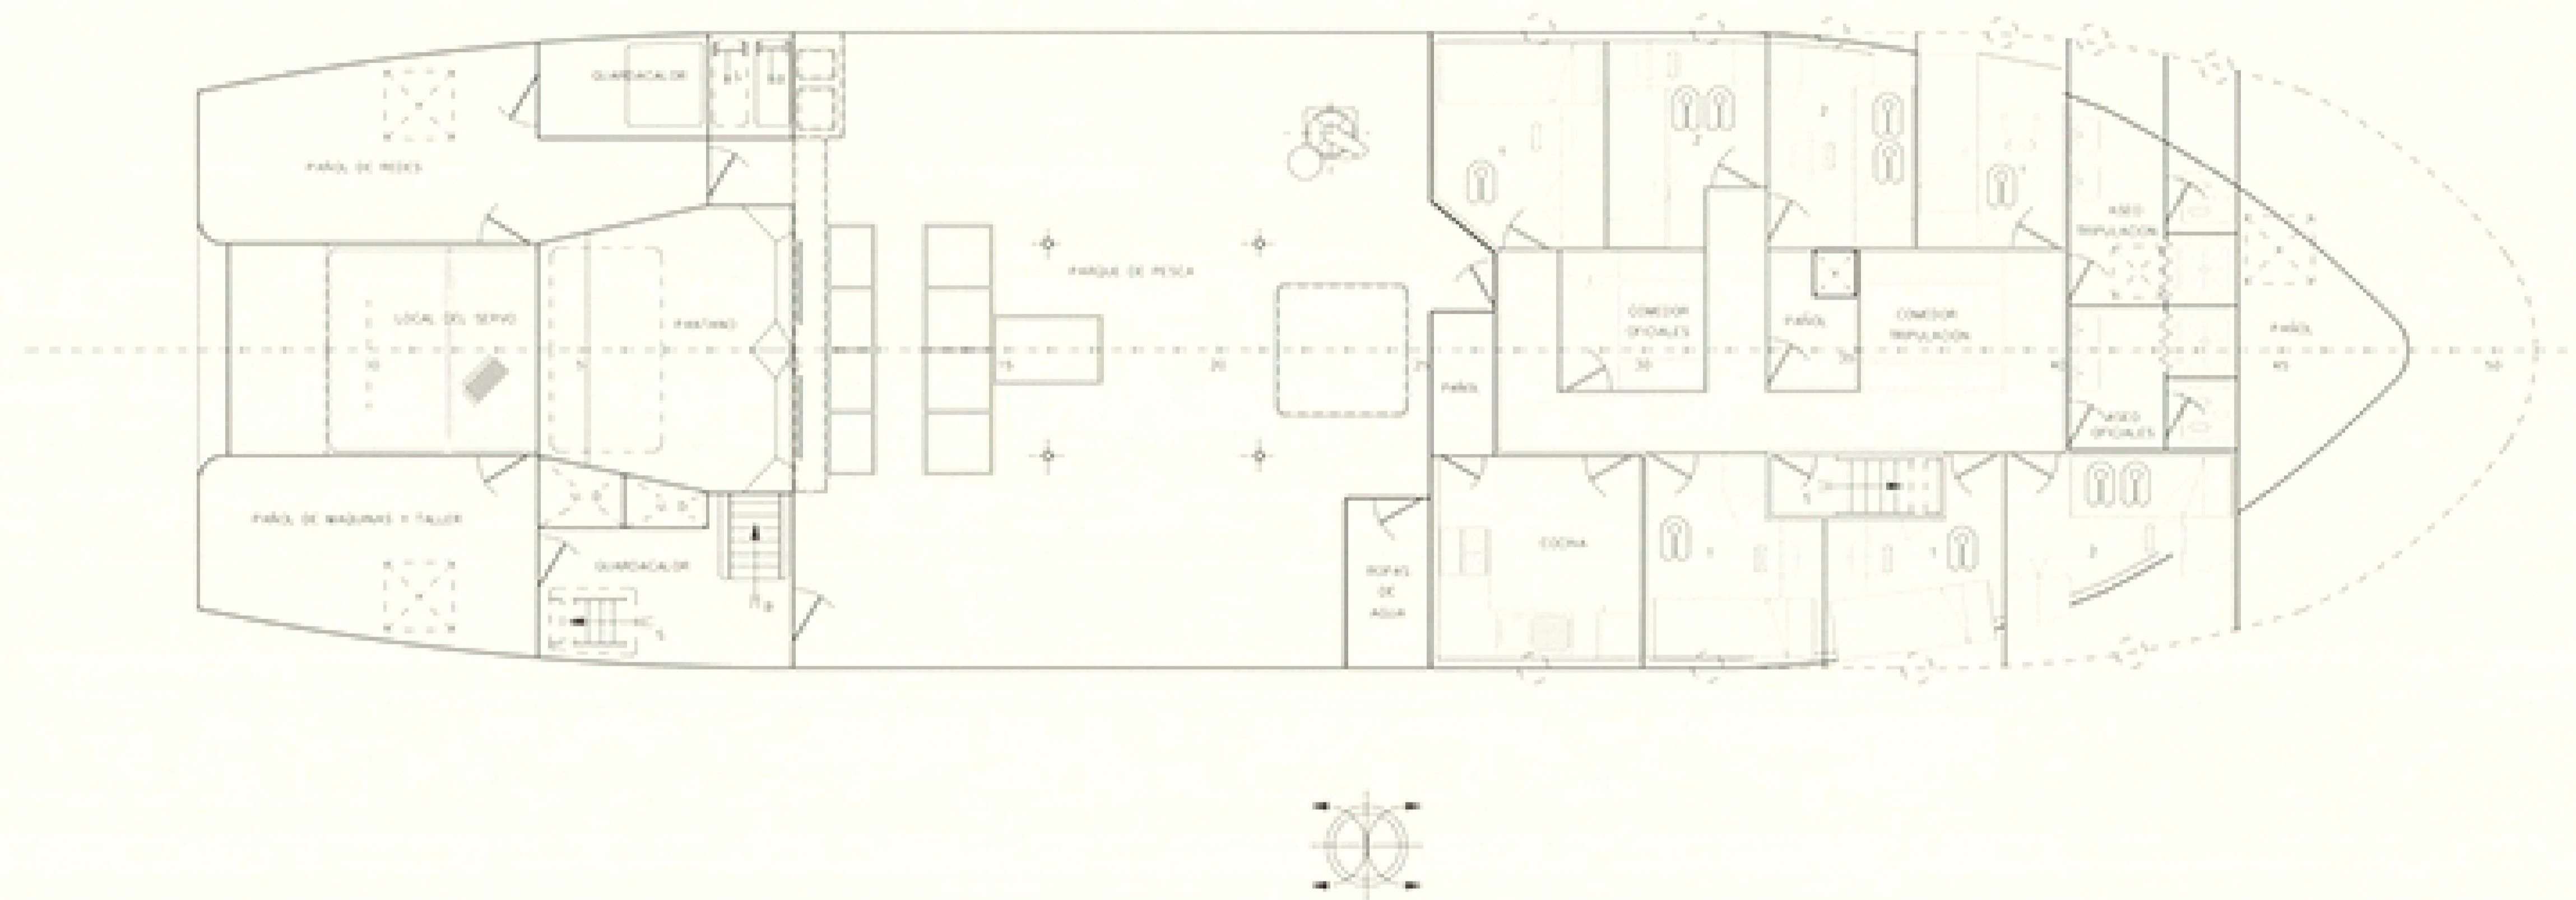

CARACTERÍSTICAS PRINCIPALES

ESCOLA TOTAL	28,30 MTS.
ESCOLA ENTRE PERPENDICULARES	23,30 MTS.
MARCA DE BRAZADO	7,50 MTS.
PUNTA A LA CUB. SUPERIOR	10,00 MTS.
PUNTA A LA CUB. PRINCIPAL	5,45 MTS.
CALADO MEDIO DE BRAZADO	3,00 MTS.

PROYECTO N.	1/3752	DISEÑO N.	0/048	EST. N.	ASEGA			CONSTRUIDOR N.
					PROYECTO	DISEÑO	EST. N.	
MOTOPESQUERO TTW-28,5					ASEGA			DETALLE
DISPOSICIÓN DE ELEMENTOS DE SALVAMENTO								
ESCALA	1:50	N. MATERIALES	1	PIEZAS	2	DETALLE	2	
DETALLE	1	PIEZAS	1	DETALLE	2	DETALLE	2	
F. 100 - 17 - DE RESERVA AL DISEÑO DEL PROYECTO DE ESTA SOCIEDAD PROFESSIONAL, SU PROPRIETARIO O EMPRESA A TENERLA EN SU PREMIA AUTORIDAD. - (1) 10/10/1982								